
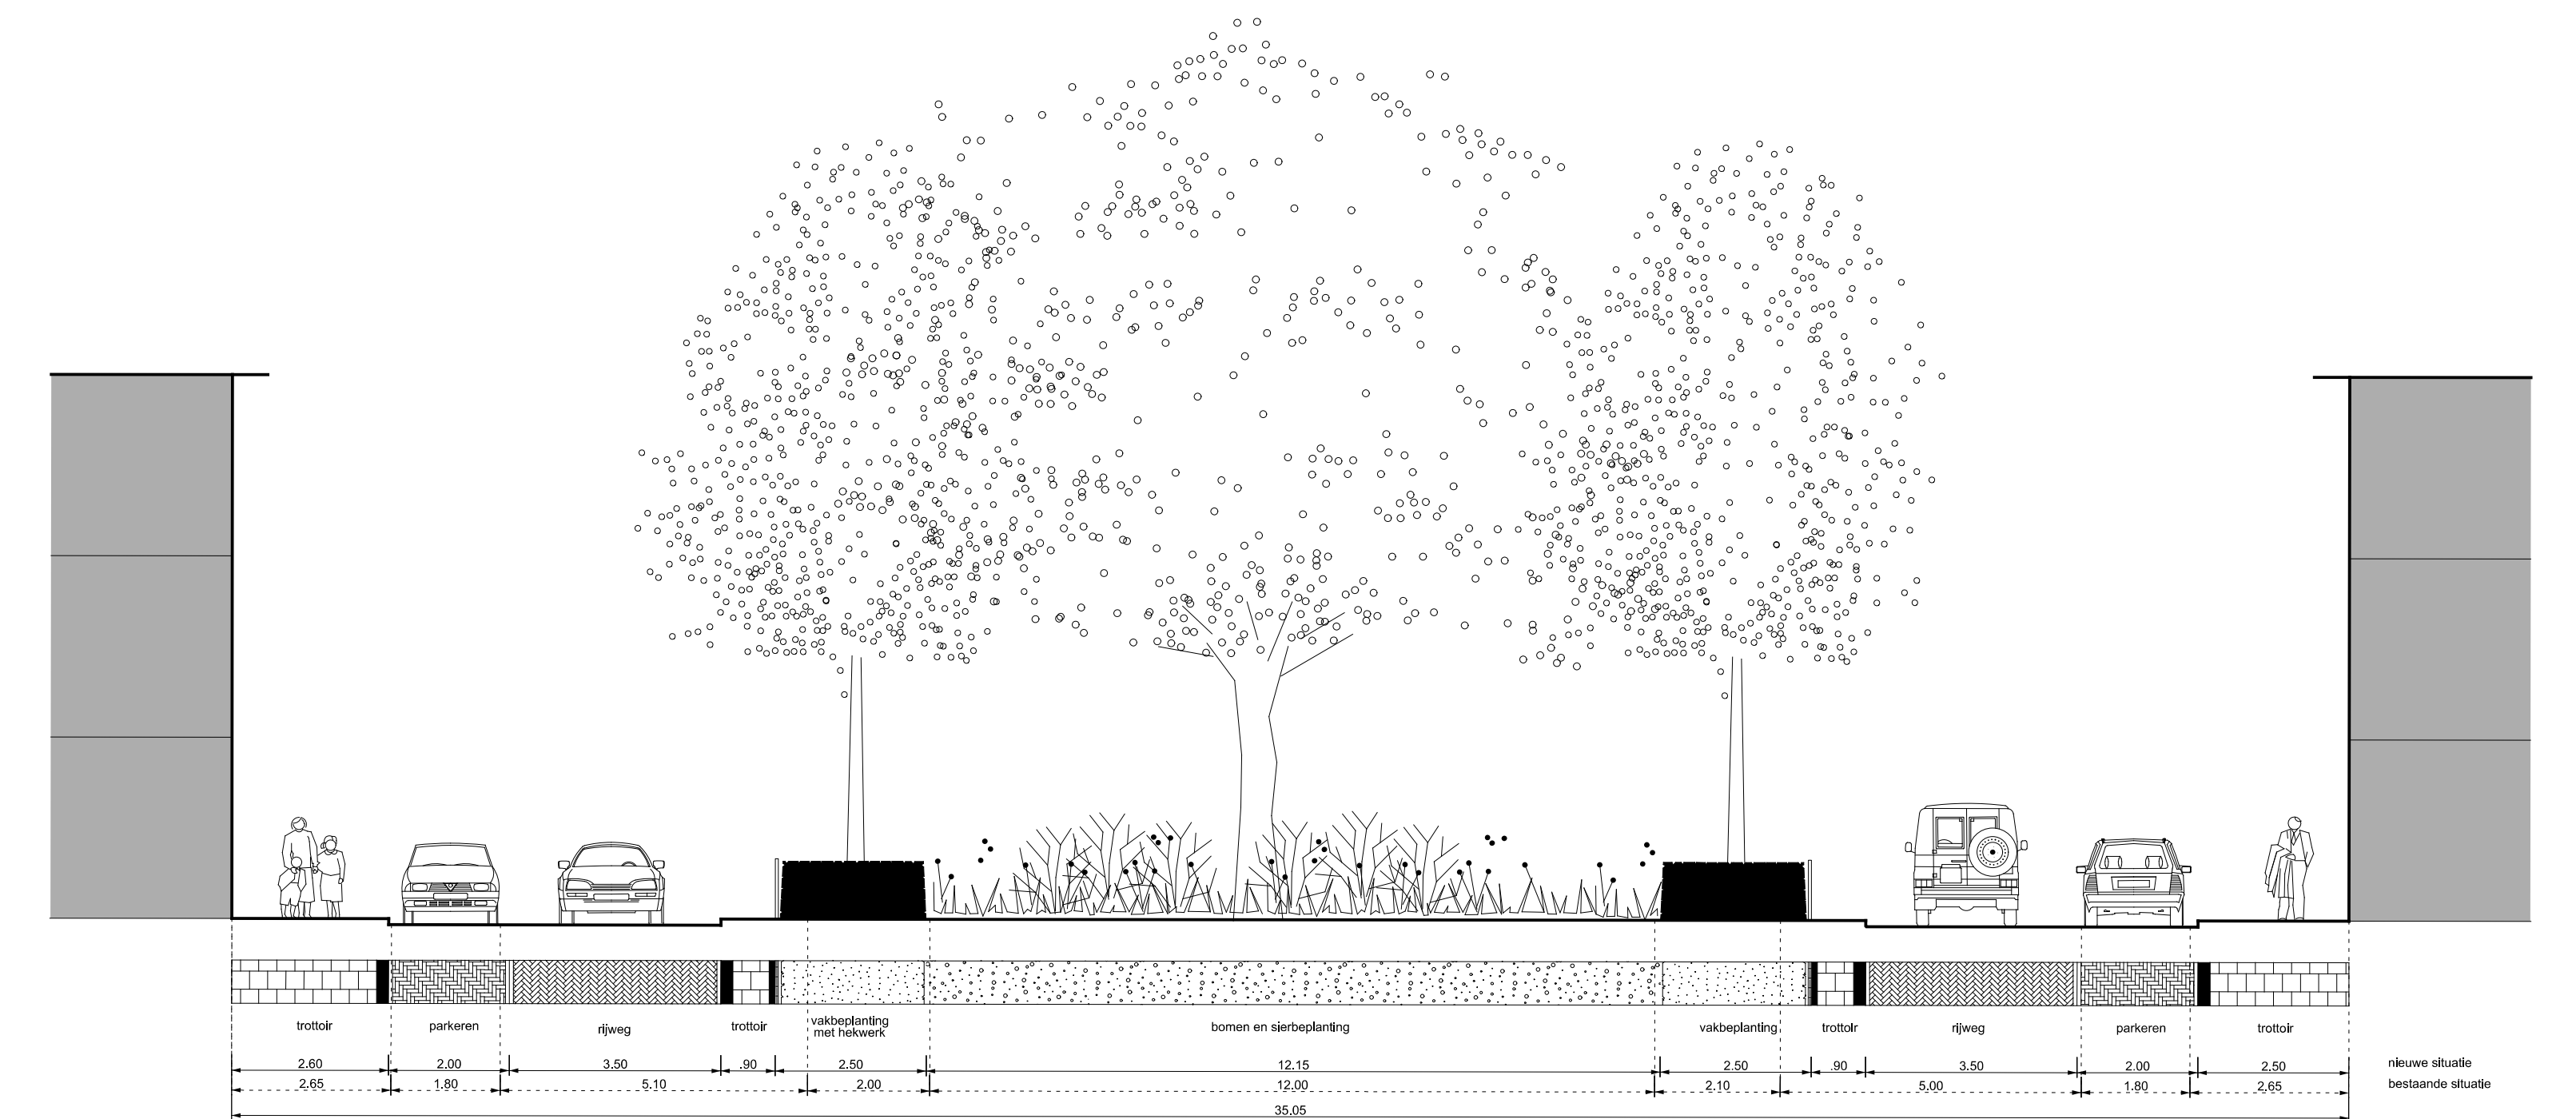


VERKLARING

- bestaande boom
- te planten boom, 3e grootte
- te planten meer-stammige boom, 3e grootte
- te verwijderen boom
- haagbeplanting + hekwerk
- heesterbeplanting
- sierheesters / vaste planten
- te vervallen situatie
- anti-parkeerpaal, type Hagenaar
- camera
- verlichting
- afvalbak / papierbak / hondenpoepbak
- betaalautomaat
- ondergrondse restafval container
- boomkranen op trottoir
stalen hoekprofiel tussen langsparkeren
- fietsbeugel
- GPOK
bijzondere parkeerplaats - gehandicapten parkeerplaats op kenteken
- laden
bijzondere parkeerplaats - laden & lossen
- oplaad
bijzondere parkeerplaats - oplaadplek
- oplaadpaal
- parkeerstrook met aantal parkeerplaatsen
- inrit- / uitritblokken
- drempel / plateau
- kunstwerk
- bushalte
- haltpaal
- zielelement beton
- betonregel residentiekwartel trottoirs
- betonregel residentiekwartel, uitrit op puinfundatie
- straatbaksteen residentiekwartel rijweg
- straatbaksteen residentiekwartel parkeervakken
- straatbaksteen residentiekwartel trottoirs
- beplanting
- éénrichtingsverkeer
- tweerichtingsverkeer
- werkgrens

	bestaande situatie	te handhaven	te verwijderen	nieuw	nieuwe situatie
bomen	9	3	2	17	17
parkeerplaatsen	41		0	4	45

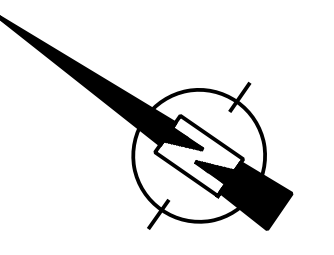

profiel 1:100 JOAN MAETSUYCKERPLEIN
PROFIEL: RUIBAAN 3,50 METER

Wz.	Datum	Status	Opmerkingen
0	02-11-17	Concept	Blaad is ongewijzigd

Contr.	Tekenaar	Projectleider	Afdelingshoofd	Project e.v.
Naam				
Datum				

Den Haag

PIW BEZUIDENHOUT-OOST FASE 3
2e + 3e JOAN MAETSUYCKERSTRAAT EN PLEIN
Voorontwerp

Opdrachtgever: GDH DSO PvdD	Project e.v.: H. Alwijns	Beleidsnummer: 1.200
Projectleider: K.J. Hilverda	Schaal: 1:200	Afmeting: 120 x 170
Ontwerper: J. Zorgman	Formaat: 1,25 x A0	Blad: 20
Tekenaar: V. Niemen	Maken nr.: 01	Blad: 25
Projectnummer: 95017044	Hoogtematen in meters t.o.v. N.A.P.	Blad: 0
Documentnummer: 95017044-BEZOOS-LAN-VO-024		

LAN 20/25 0