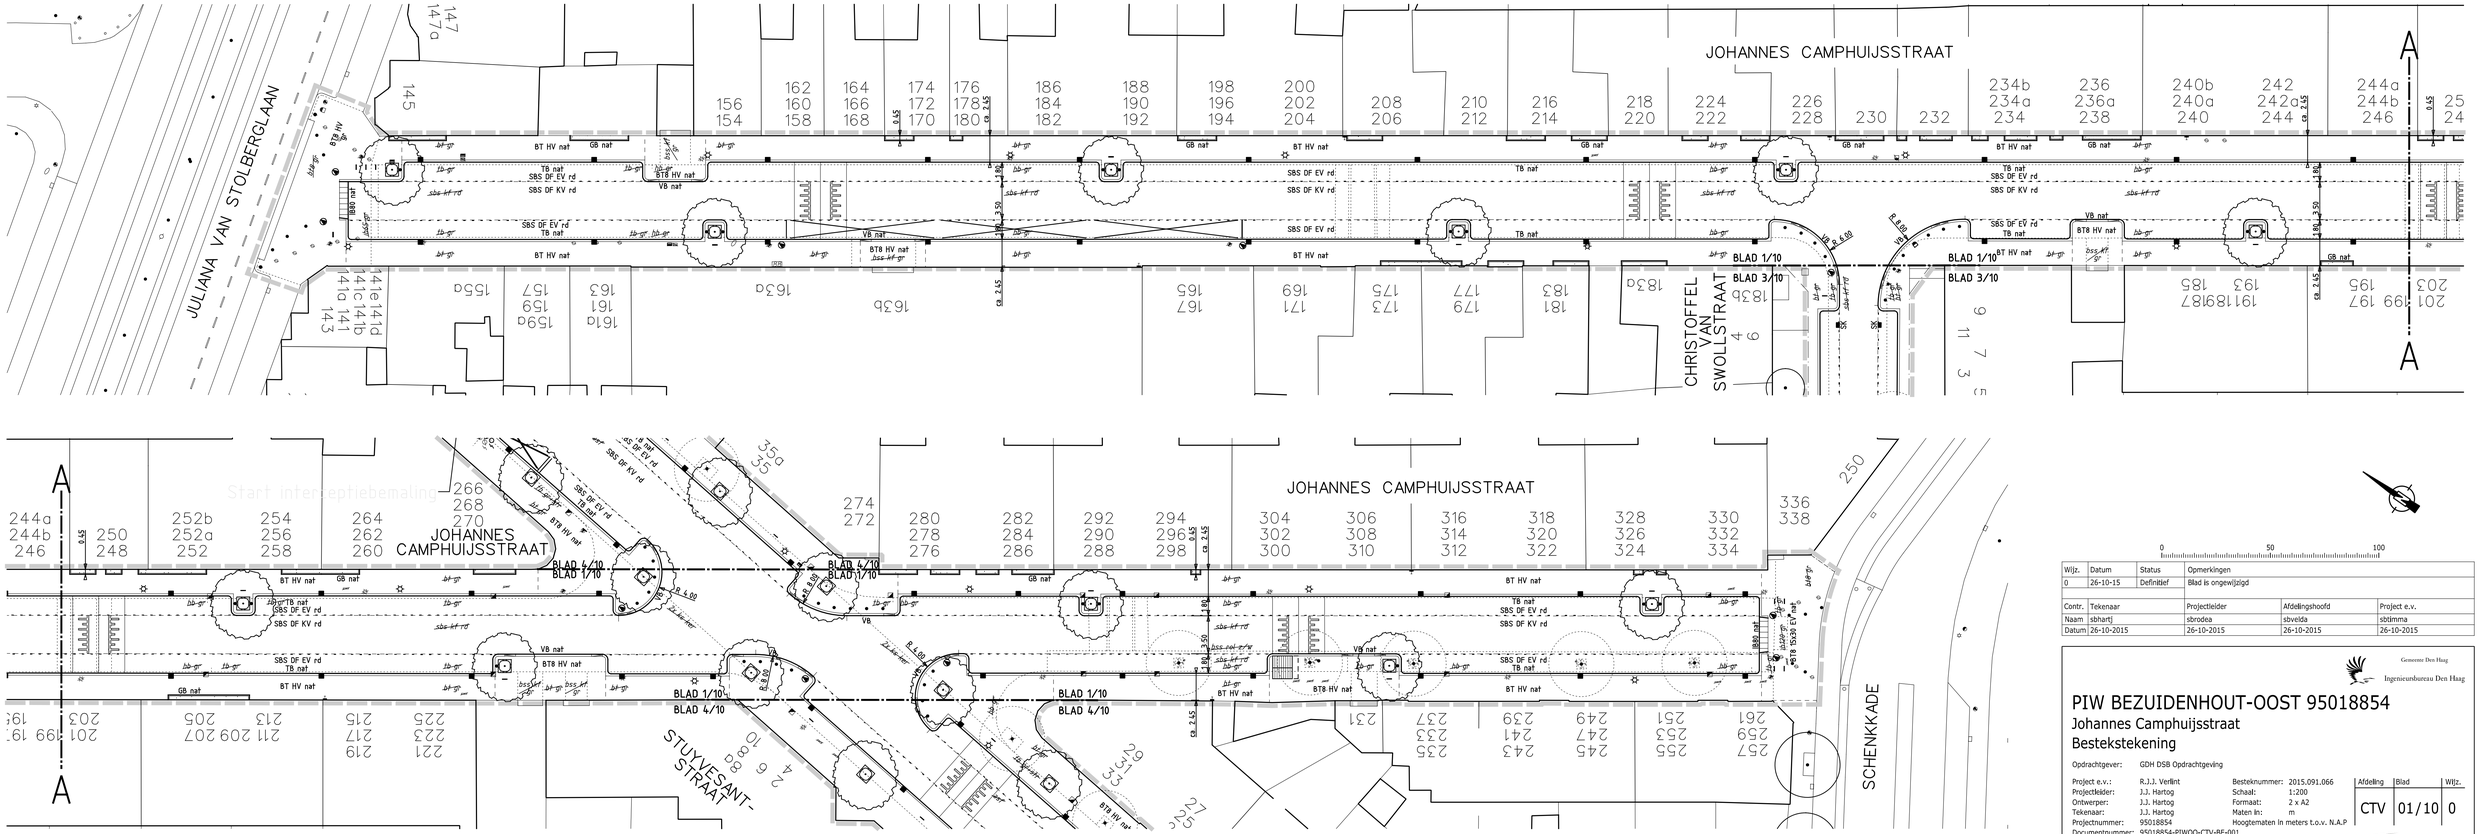

Wijz.	Datum	Status	Opmerkingen
0	26-10-15	Definitief	Blad is ongewijzigd

Contr.	Tekenaar	Projectleider	Afdelingshoofd	Project e.v.
Naam	sbhartj	sbrodea	sbveilda	sbtimma
Datum	26-10-2015	26-10-2015	26-10-2015	26-10-2015

Gemeente Den Haag
Ingenieursbureau Den Haag

PIW BEZUIDENHOUT-OOST 95018854

Johannes Camphuijsstraat

Bestekstekening

Opdrachtgever: GDH DSB Opdrachtgeving

Project e.v.:	R.J.J. Verlint	Besteknummer:	2015.091.066	
Projectleider:	J.J. Hartog	Schaal:	1:200	
Ontwerper:	J.J. Hartog	Formaat:	2 x A2	
Tekenaar:	J.J. Hartog	Maten in:	m	
Projectnummer:	95018854	Hoogtematen in meters t.o.v. N.A.P		
Documentnummer:	95018854-PIWOO-CTV-BE-001			

Afdeling	Blad	Wijz.
CTV	01/10	0