



VERKLARING

- bestaande boom
- te planten boom, 3e grootte
- te planten meer-stammige boom, 3e grootte
- te verwijderen boom
- haagbeplanting + hekwerk
- heesterbeplanting
- sierheesters / vaste planten
- te vervallen situatie
- anti-parkeerpaal, type Hagenaar
- camera
- verlichting
- afvalbak / papierbak / hondenpoepbak
- betaalautomaat
- ondergrondse restafval container
- boomkrans op trottoir, stalen hoekprofiel tussen langsparkeren
- fietsbeugel
- GPOK
- laden
- oplaadpaal
- parkeestreek met aantal parkeerplaatsen
- inrit / uitritblokken
- drempel / plateau
- kunstwerk
- bushalte
- haltepaal
- zitelement beton
- betontegel residentiekwaliteit trottoirs
- betontegel residentiekwaliteit, uitrit op puinfundatie
- straatbaksteen residentiekwaliteit rijweg
- straatbaksteen residentiekwaliteit parkeervakken
- straatbaksteen residentiekwaliteit trottoirs
- belijning
- éénrichtingsverkeer
- tweerichtingsverkeer
- werkgrens

toename	bestaande situatie	te handhaven	te verwijderen	nieuw	nieuwe situatie
parkeerplaatsen	25	0	13	20	32

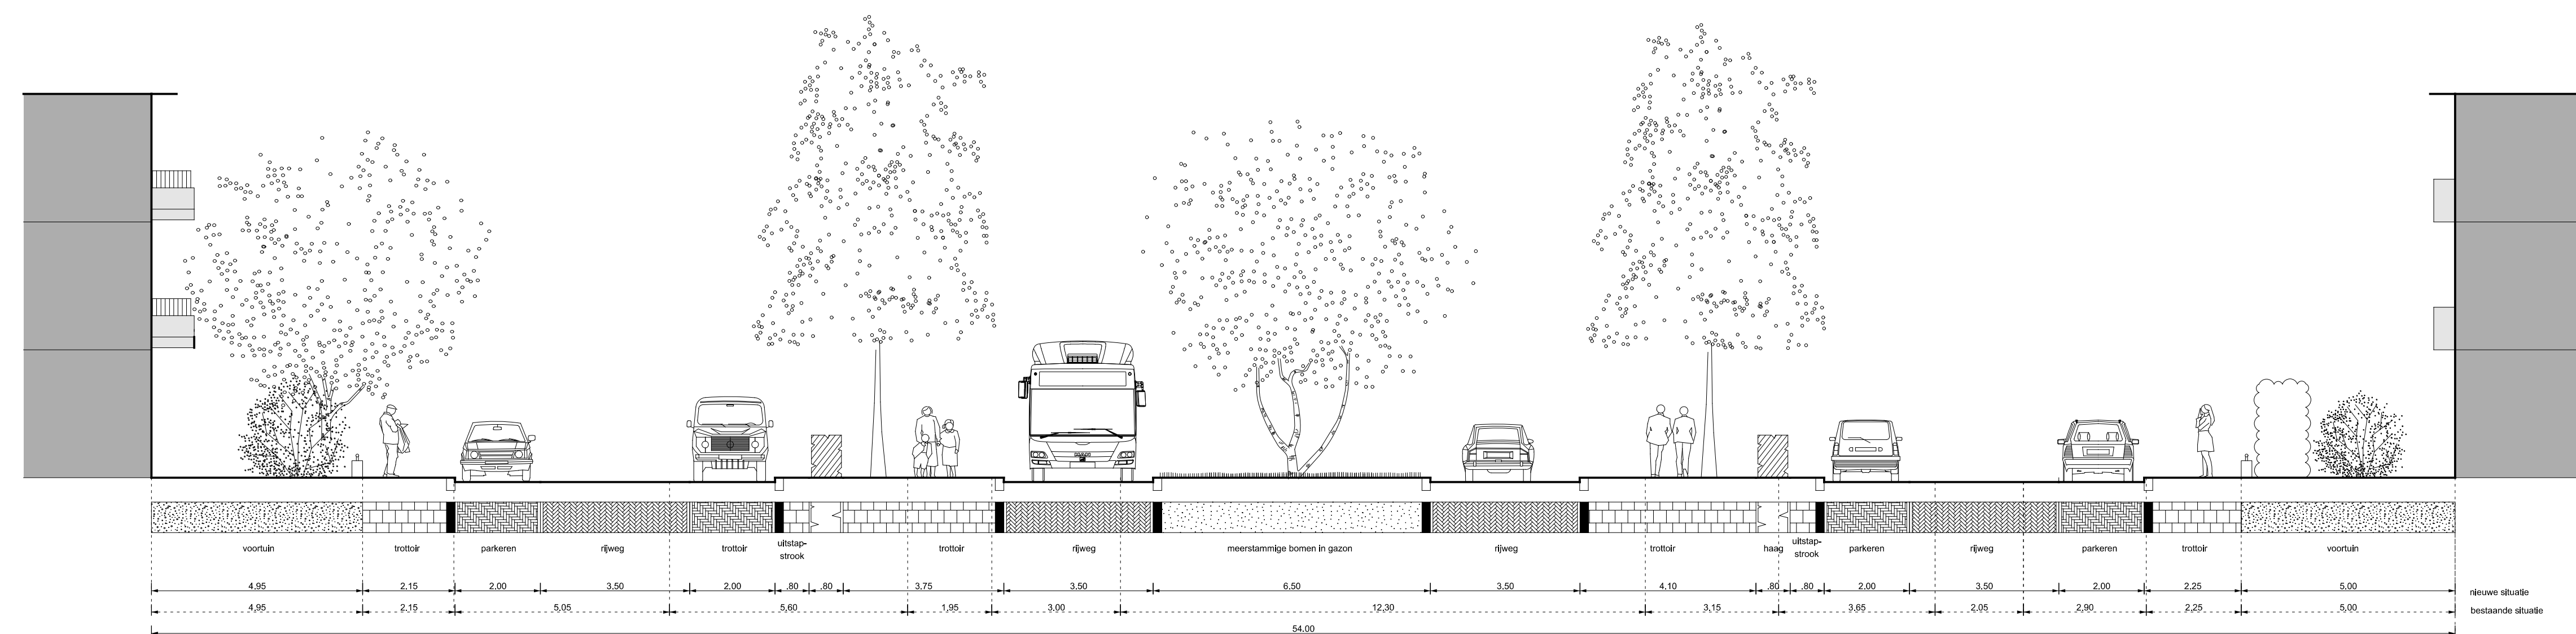

profiel 1:100 DE EERENSPLEIN
PROFIEL: RIJBAAN 3.50 METER

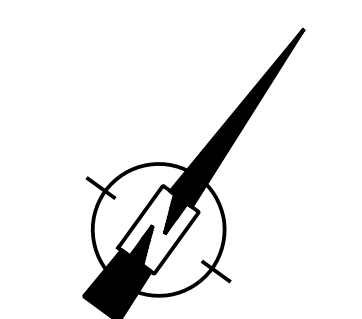

Wijz.	Datum	Status	Opmerkingen
0	02-11-17	Concept	Blad is ongewijzigd

Contra.	Tekenaar	Projectleider	Afdelingshoofd	Project e.v.

PIW BEZUIDENHOUT-OOST FASE 3
DE EERENSPLEIN
Voorontwerp

Opdrachtgever: GDH DSO PmDH

Project e.v.:	H. Atewijnse	Besteknummer:	
Projectleider:	K.J. Hilverda	Schaalt:	1:200
Ontwerper:	J. Zongman	Formaat:	A0
Tekenaar:	V. Hovsen	Maten in:	m
Projectnummer:	95017044	Hoogtematen in meters t.o.v. N.A.P.	
Documentnummer:	95017044-BEZOOS-LAN-VO-024		

Afdeling	Blad	Wijz.
LAN	13/25	0