


VERKLARING

- bestaande boom
- te planten boom, 3e grootte
- te planten meer-stammige boom 3e grootte
- te verwijderen boom
- haagbeplanting + hekwerk
- heesterbeplanting
- sierheesters / vaste planten
- te vervallen situatie
- anti-parkeerpaal, type Hagenaar
- camera
- verlichting
- afvalbak / papierbak / hondenpoepbak
- betaalautomaat
- ondergrondse restafval container
- boomkran op trottoir  
stalen hoekprofiel tussen langsparkeren
- fietsbeugel
- GPOK
- laden
- oplaa
- oplaadpaal
- parkeerstrook met aantal parkeerplaatsen
- inrit / uitritblokken
- drempel / plateau
- kunstwerk
- bushalte
- haltepaal
- zitelement beton
- BT HV nat
- BT EV 3015 nat G
- SBS OF KV rd
- SBS OF EV rd
- SBS WF HV rd
- belijning
- éénrichtingsverkeer
- tweerichtingsverkeer
- werkgrens


	bestaande situatie	te handhaven	te verwijderen	nieuw	nieuwe situatie
bomen	17	0	17	20	20
parkeerplaatsen	48		0	7	55

Wijz.	Datum	Status	Opmerkingen
0	02-11-17	Concept	Blad is ongewijzigd

Conr.	Tekenaar	Projectleider	Afdellingshoofd	Project e.v.
Datum				

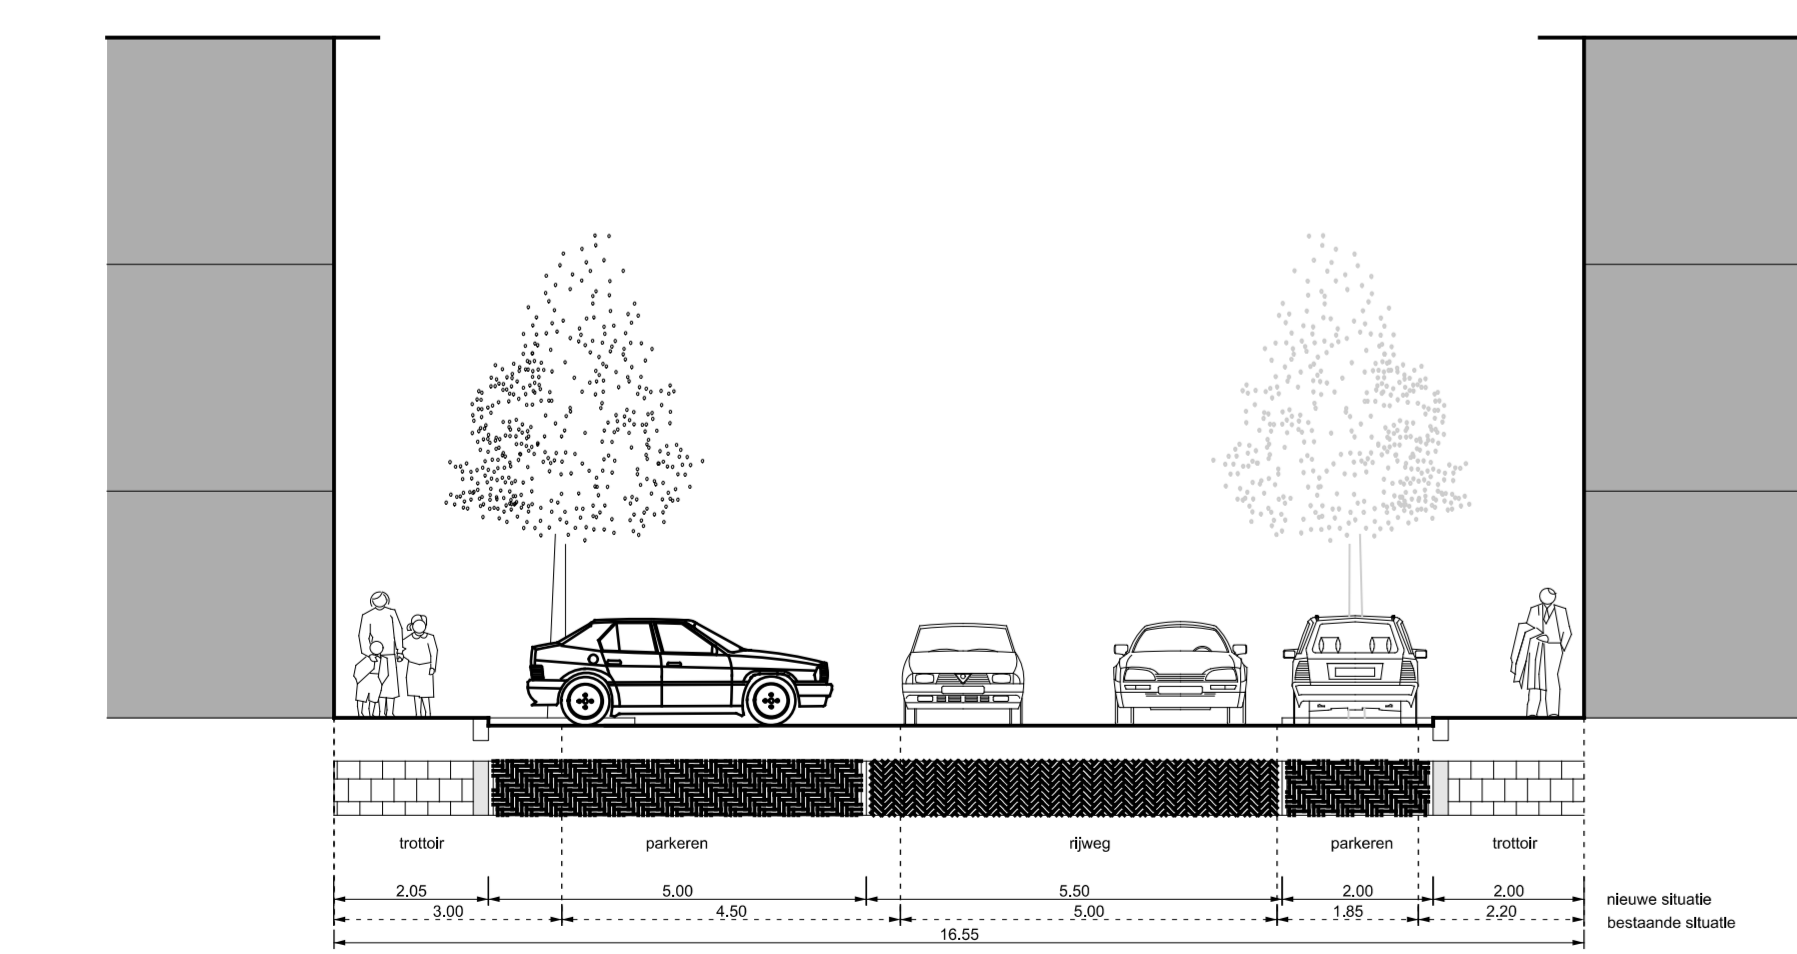

profiel 1:100 DE SILLESTRAAT  
PROFIEL: RIJBAAN 3.50 METER

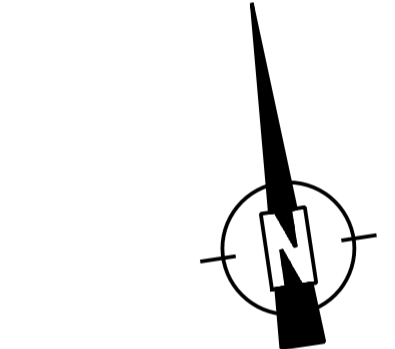

Den Haag

**PIW BEZUIDENHOUT-OOST FASE 3**  
**DE SILLESTRAAT**  
Voorontwerp

Oprichtgever: GDH DSO PmDH

Project e.v.:	H. Alewijnse	Besteknummer:	
Projectleider:	K.J. Hilverda	Schaal:	1:200
Ontwerper:	J. Zorgman	Formaat:	2,5 x A2
Tekenaar:	V. Hensen	Maten in:	m
Projectnummer:	95017044	Hoogtematen in meters t.o.v.N.A.P	
Documentnummer:	95017044-BEZOOS-LAN-VO-024		

Afdeling	Blad	Wijz.
LAN	11/25	0