


**VERKLARING**

- bestaande boom
- te planten boom, 3e grootte
- te planten meer-stammige boom 3e grootte
- te verwijderen boom
- haagbeplanting + hekwerk
- heesterbeplanting
- sierheesters / vaste planten
- te vervallen situatie
- anti-parkeerpaal, type Hagenaar
- camera
- verlichting
- afvalbak / papierbak / hondenpoepbak
- betaalautomaat
- ondergrondse restafval container
- boomkranen op trottoir stalen hoekprofiel tussen langsparkeren
- fietsbeugel
- GPOK
- bijzondere parkeerplaats - gehandicapten parkeerplaats op kenteken
- laden
- oplaa
- oplaadpaal
- parkeerstrook met aantal parkeerplaatsen
- inrit / uitritblokken
- drempel / plateau
- kunstwerk
- bushalte
- haltepaal
- zitelement beton
- BT HV nat
- BT EV 2015-nat G
- SBS DF KV rd
- SBS DF EV rd
- SBS WF HV rd
- belijning
- éénrichtingsverkeer
- tweerichtingsverkeer
- werkgrens

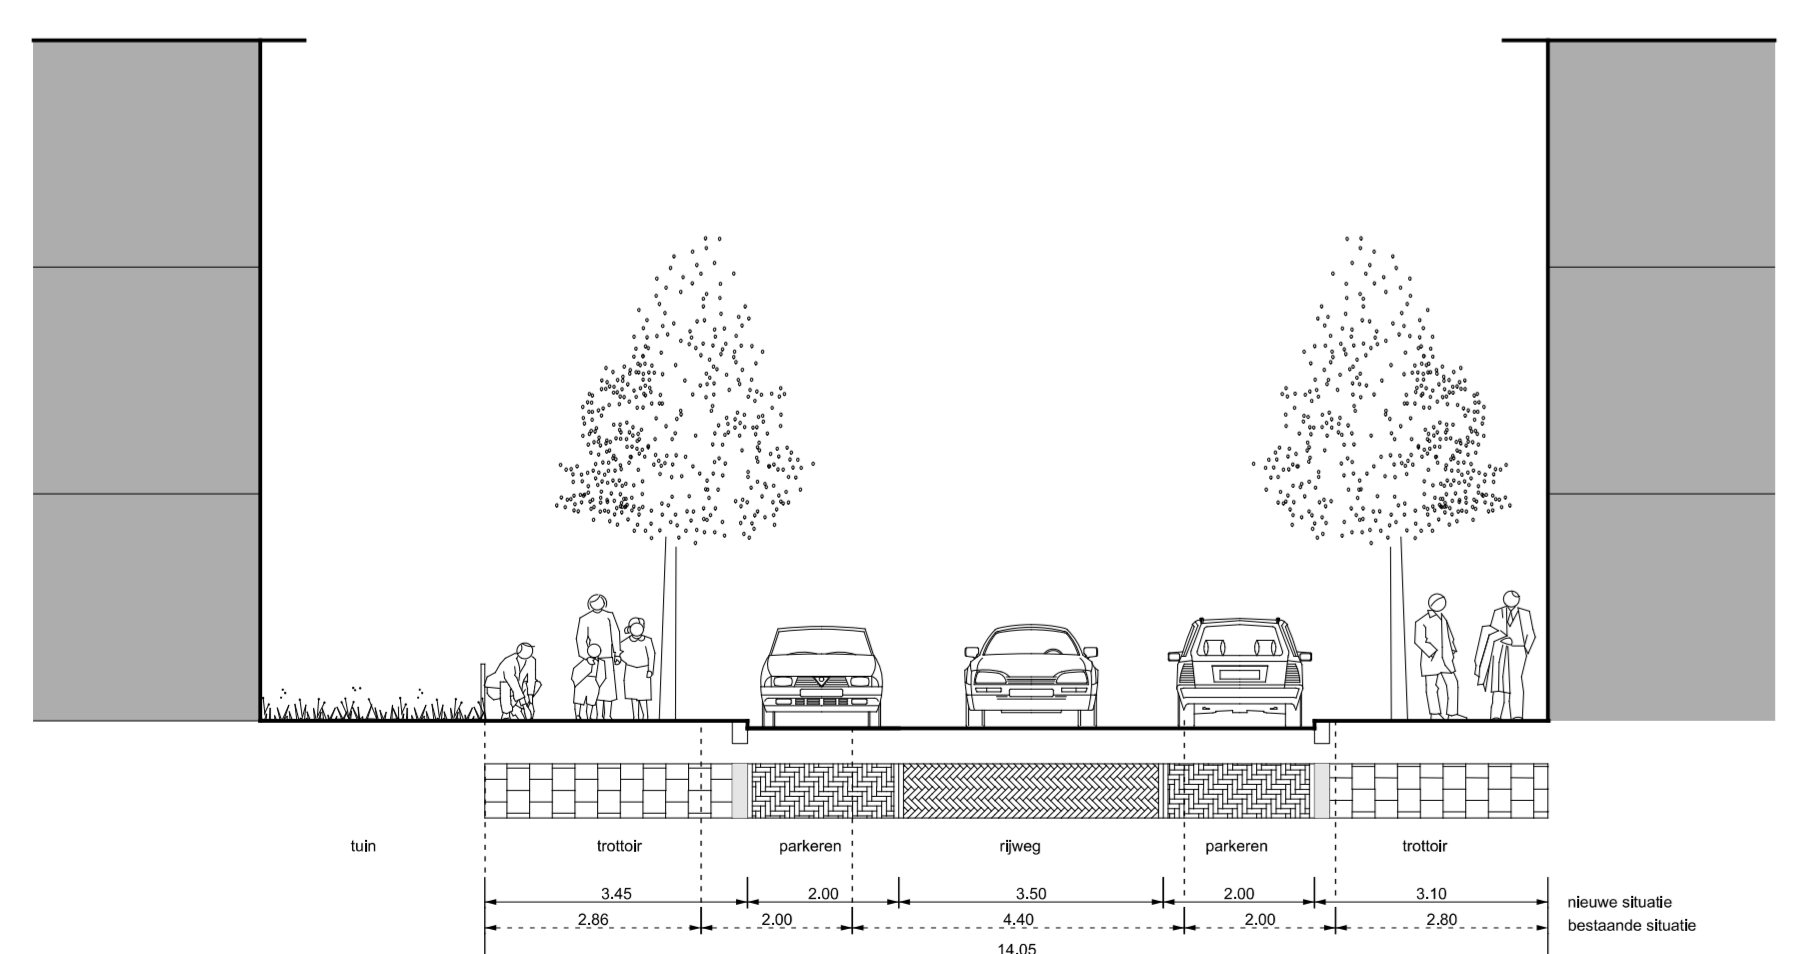

profiel 1:100  
GERARD REIJNSTRAAT  
PROFIEL: RIJBAAN 3.50 METER

	bestaande situatie	te handhaven	te verwijderen	nieuw	nieuwe situatie
homen	26	10	11	16	26
parkeerplaatsen	55		2	0	53

Wijz.	Datum	Status	Opmerkingen
0	02-11-17	Concept	Blad is ongewijzigd

Conr.	Tekenaar	Projectleider	Afdelingshoofd	Project e.v.
Datum				

Den Haag

**PIW BEZUIDENHOUT-OOST FASE 3**  
**GERARD REIJNSTRAAT**  
Voorontwerp

Oprichtgever: GDH DSO PmDH

Project e.v.: H. Alewijnse  
Projectleider: K.J. Hilverda  
Ontwerper: J. Zorgman  
Tekenaar: V. Hensen  
Projectnummer: 95017044

Besteknummer: 1:200  
Schaal: 2,5 x A2  
Maten in: m  
Hoogtematen in meters t.o.v.N.A.P

Documentnummer: 95017044-BEZOOS-LAN-VO-024

Afdeling	Blad	Wijz.
LAN	4 / 25	0