


VERKLARING

- bestaande boom
- te planten boom, 3e grootte
- te planten meer-stammige boom 3e grootte
- te verwijderen boom
- haagbeplanting + hekwerk
- heesterbeplanting
- sierheesters / vaste planten
- te vervallen situatie
- anti-parkeerpaal, type Hagenaar
- camera
- verlichting
- afvalbak / papierbak / hondenpoepbak
- betaalautomaat
- ondergrondse restafval container
- boomkranen op trottoir stalen hoekprofiel tussen langsparkeren
- fietsbeugel
- GPOK bijzondere parkeerplaats - gehandicapten parkeerplaats op kenteken
- laden bijzondere parkeerplaats - laden & lossen
- oplaad bijzondere parkeerplaats - oplaadplek
- oplaadpaal
- parkeerstrook met aantal parkeerplaatsen
- inrit / uitritblokken
- drempel / plateau
- kunstwerk
- bushalte
- haltepaal
- zitelement beton
- BT HV nat betontegel residentiekwaliteit trottoirs
- BT EV 3015 nat G betontegel residentiekwaliteit, uitrit op puinfundatie
- SBS DF KV rd straatbaksteen residentiekwaliteit rijweg
- SBS DF EV rd straatbaksteen residentiekwaliteit parkeervakken
- SBS WF HV rd straatbaksteen residentiekwaliteit trottoirs
- belijning
- éénrichtingsverkeer
- tweerichtingsverkeer
- werkgrens


	bestaande situatie	te handhaven	te verwijderen	nieuw	nieuwe situatie
homen	9	0	9	6	6
parkeerplaatsen	45		2	0	43

Wijz.	Datum	Status	Opmerkingen
0	02-11-17	Concept	Blad is ongewijzigd

Contr.	Tekenaar	Projectleider	Afdelingshoofd	Project e.v.
Naam				
Datum				

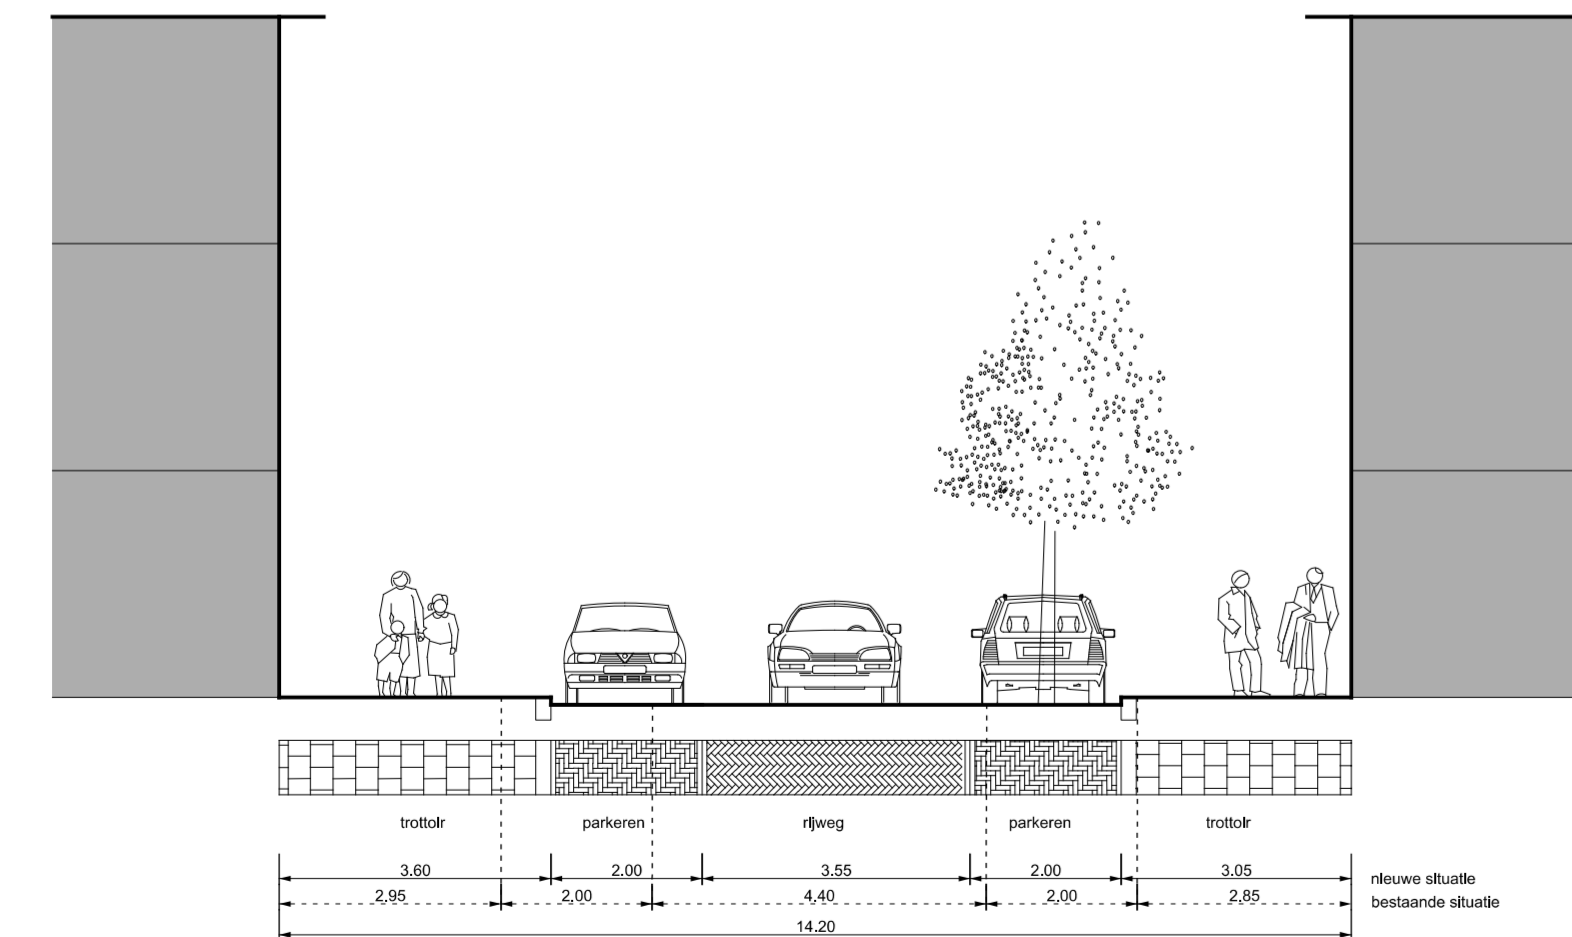

profiel 1:100 RIJKLOF VAN GOENSSTRAAT
PROFIEL: RIJBAAN 3,55 METER

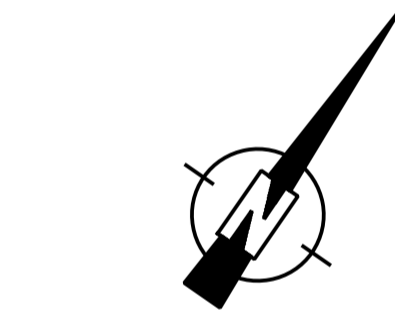

Den Haag

PIW BEZUIDENHOUT-OOST FASE 3
RIJKLOF VAN GOENSSTRAAT
Voorontwerp

Oprichtgever: GDH DSO PmDH

Project e.v.:	H. Alewijnse	Besteknummer:	
Projectleider:	K.J. Hilverda	Schaal:	1:200
Ontwerper:	J. Zorgman	Formaat:	2,5 x A2
Tekenaar:	V. Hensen	Maten in:	m
Projectnummer:	95017044	Hoogtematen in meters t.o.v.N.A.P	
Documentnummer:	95017044-BEZOOS-LAN-VO-024		

Afdeling	Blad	Wijz.
LAN	5 / 25	0