


VERKLARING

- bestaande boom
- te planten boom, 3e grootte
- te planten meer-stammige boom 3e grootte
- te verwijderen boom
- haagbeplanting + hekwerk
- heesterbeplanting
- sierheesters / vaste planten
- te vervallen situatie
- anti-parkeerpaal, type Hagenaar
- camera
- verlichting
- afvalbak / papierbak / hondenpoepbak
- betaalautomaat
- ondergrondse restafval container
- boomkrans op trottoir stalen hoekprofiel tussen langsparkeren
- fietsbeugel
- GPOK
- laden
- oplaa
- oplaadpaal
- parkeerstrook met aantal parkeerplaatsen
- inrit- / uitritblokken
- drempel / plateau
- kunstwerk
- bushalte
- haltepaal
- zielelement beton
- betontegel residentiekwaliteit trottoirs
- betontegel residentiekwaliteit, uitrit op puinfundatie
- straatbaksteen residentiekwaliteit rijweg
- straatbaksteen residentiekwaliteit parkeervakken
- straatbaksteen residentiekwaliteit trottoirs
- belijning
- éénrichtingsverkeer
- tweerichtingsverkeer
- werkgrens

	bestaande situatie	te handhaven	te verwijderen	nieuw	nieuwe situatie
bomen	8	0	8	5	5
parkeerplaatsen	9		2	0	7

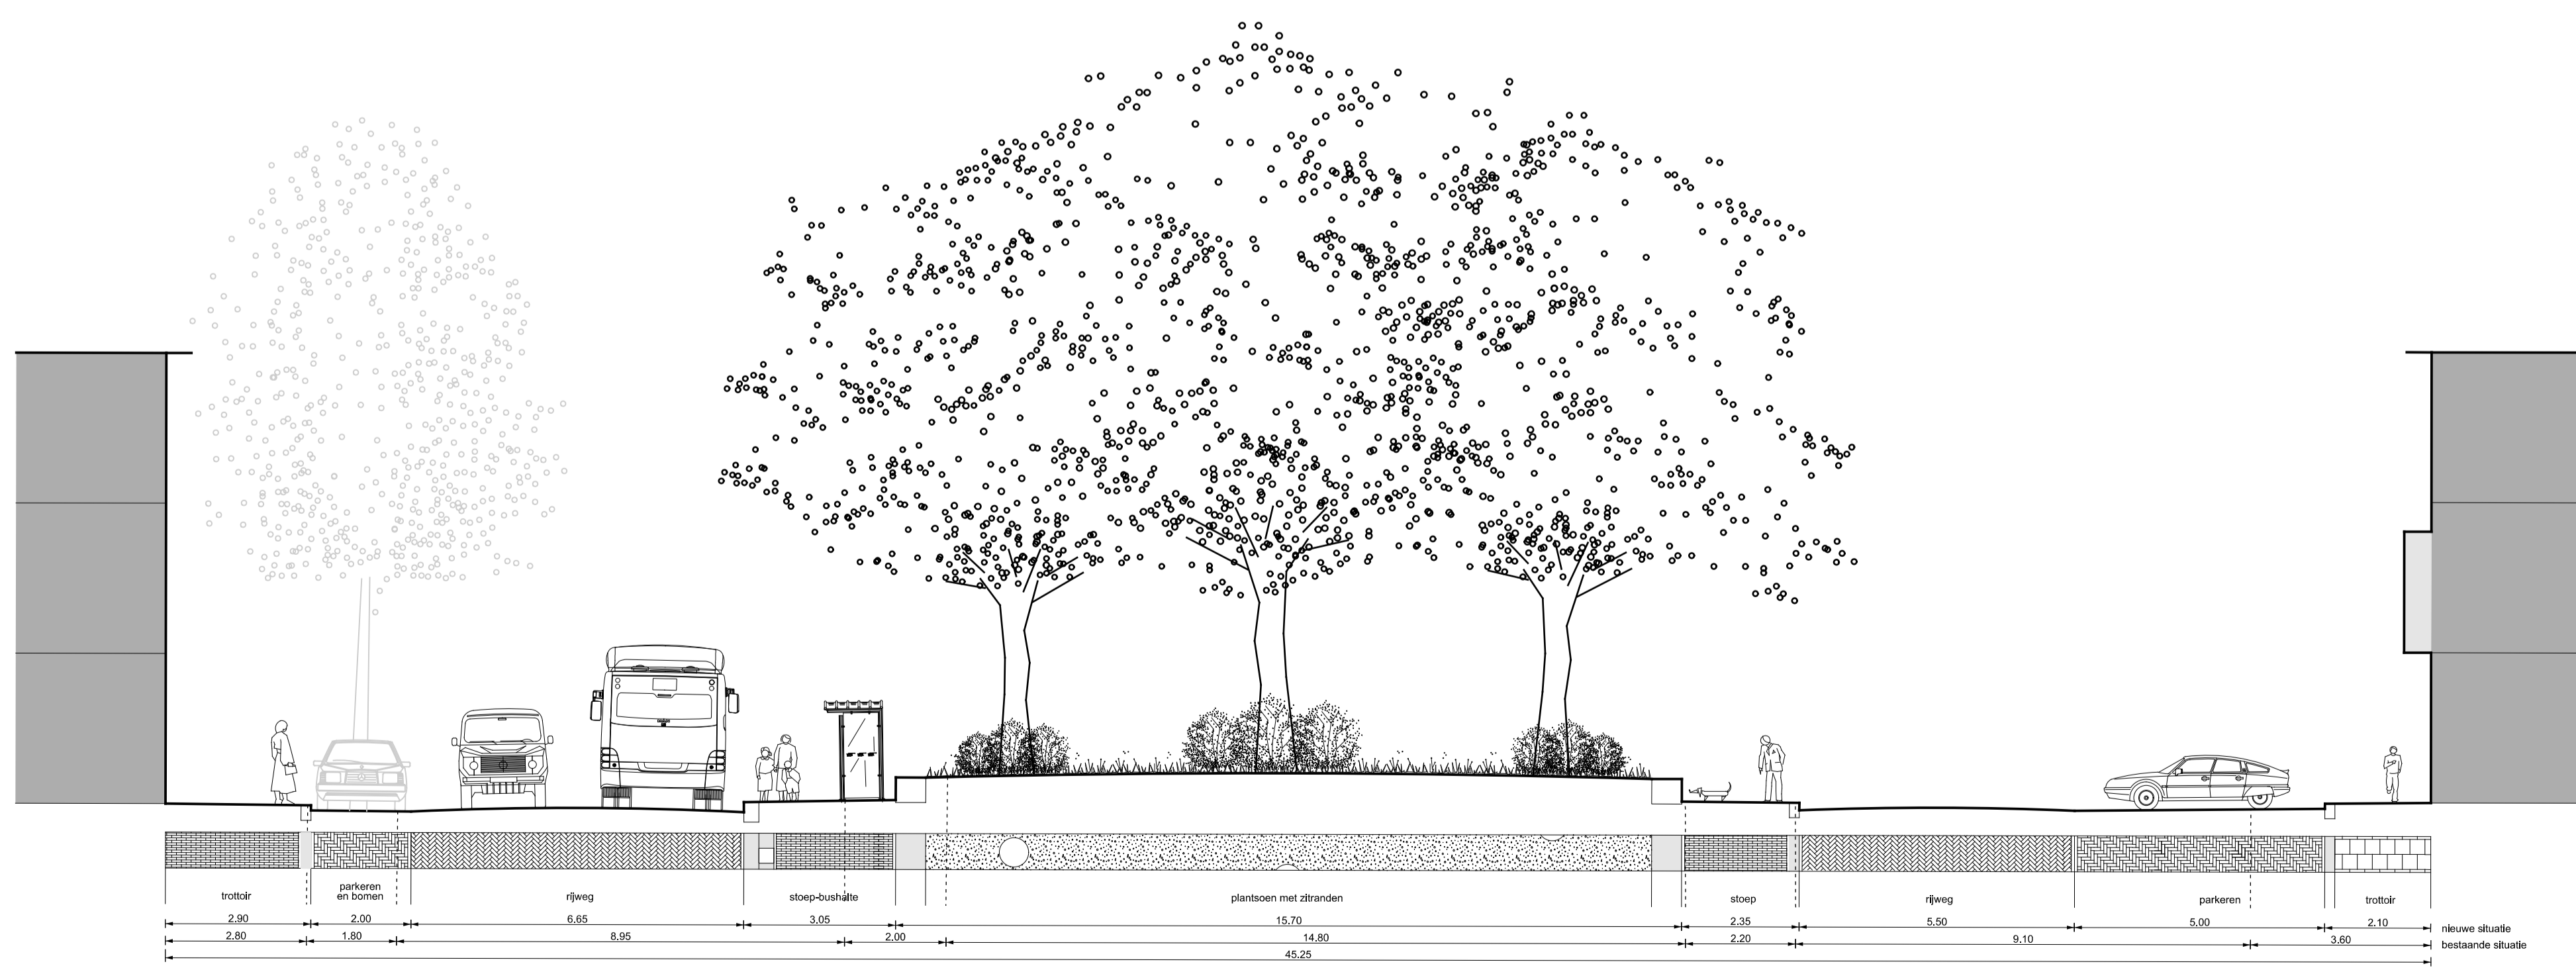

profiel 1:100 THERESIAPLEIN
PROFIEL: RIJBAAN 6.70 METER

Wijz.	Datum	Status	Opmerkingen
0	02-11-17	Concept	Blad is ongewijzigd

Contr.	Tekenaar	Projectleider	Afdelingshoofd	Project e.v.
Naam				
Datum				

Den Haag

PIW BEZUIDENHOUT-OOST FASE 3
PLEINTJE THERESIASTRAAT - JOAN MAETSUYCKERSTRAAT
 Voorontwerp

Opdrachtgever:	GDH DSO PmDH
Project e.v.:	H. Alewijnse
Projectleider:	K.J. Hilverda
Ontwerper:	J. Zorgman
Tekenaar:	V. Hensen
Projectnummer:	95017044
Documentnummer:	95017044-BEZOOS-LAN-VO-024

Besteknummer:	Schaal:	1:200
Formaat:	1,25 x A1	
Maten in:	m	
Hoogtematen in meters t.o.v. N.A.P.		

Afdeling	Blad	Wijz.
LAN	21/25	0