
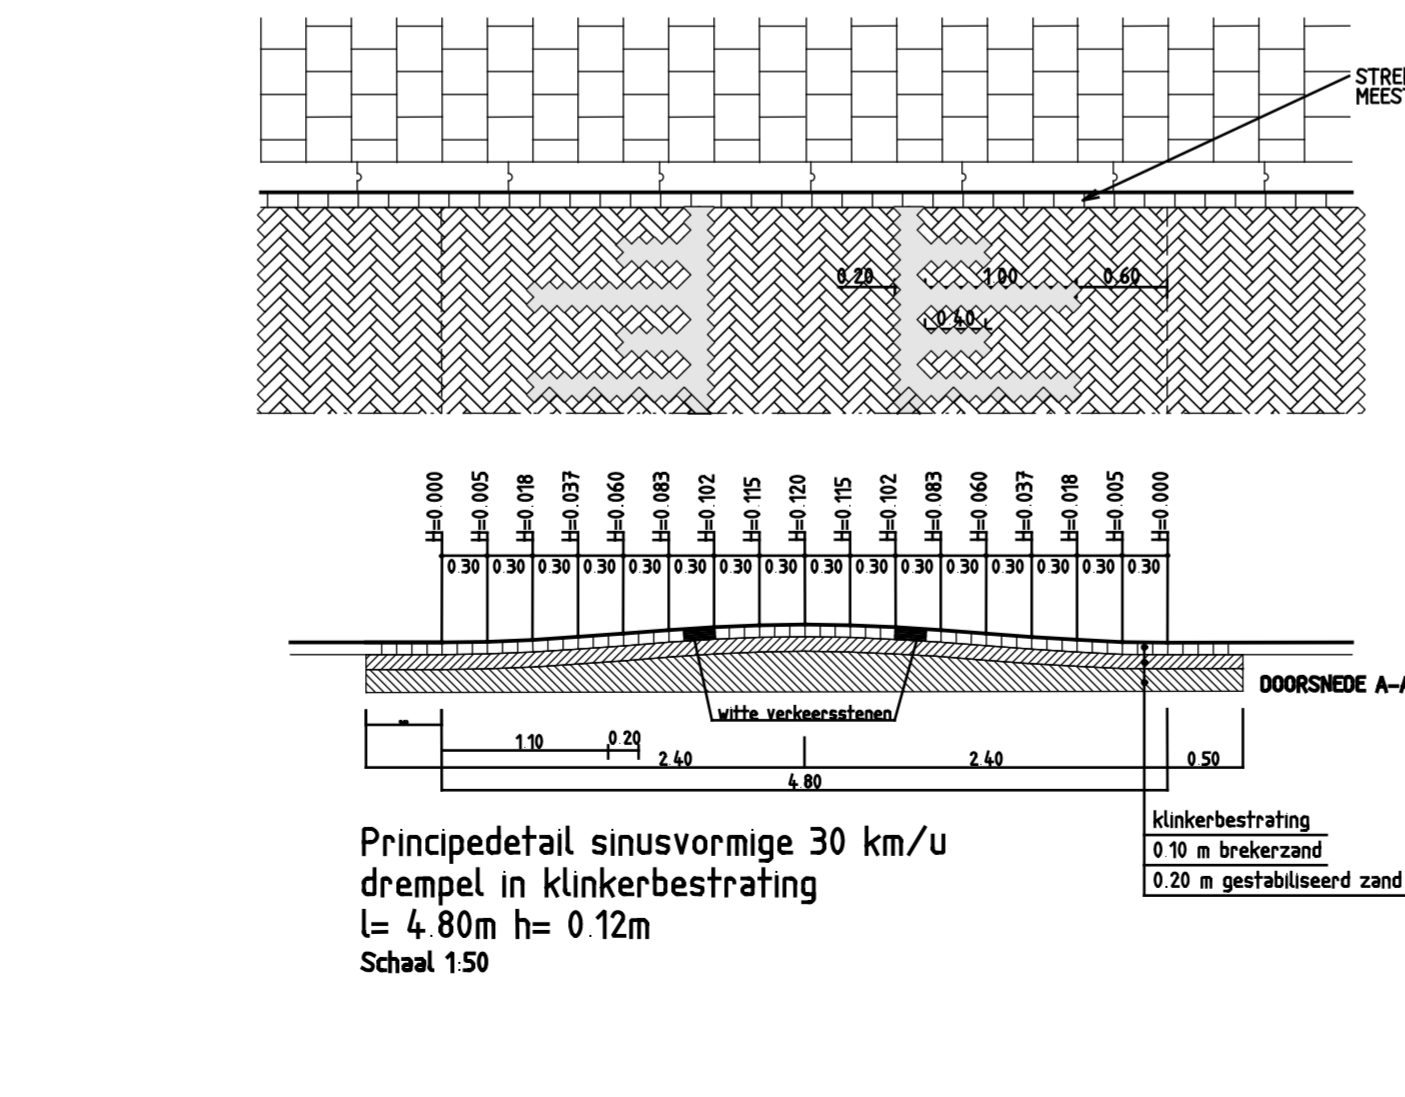
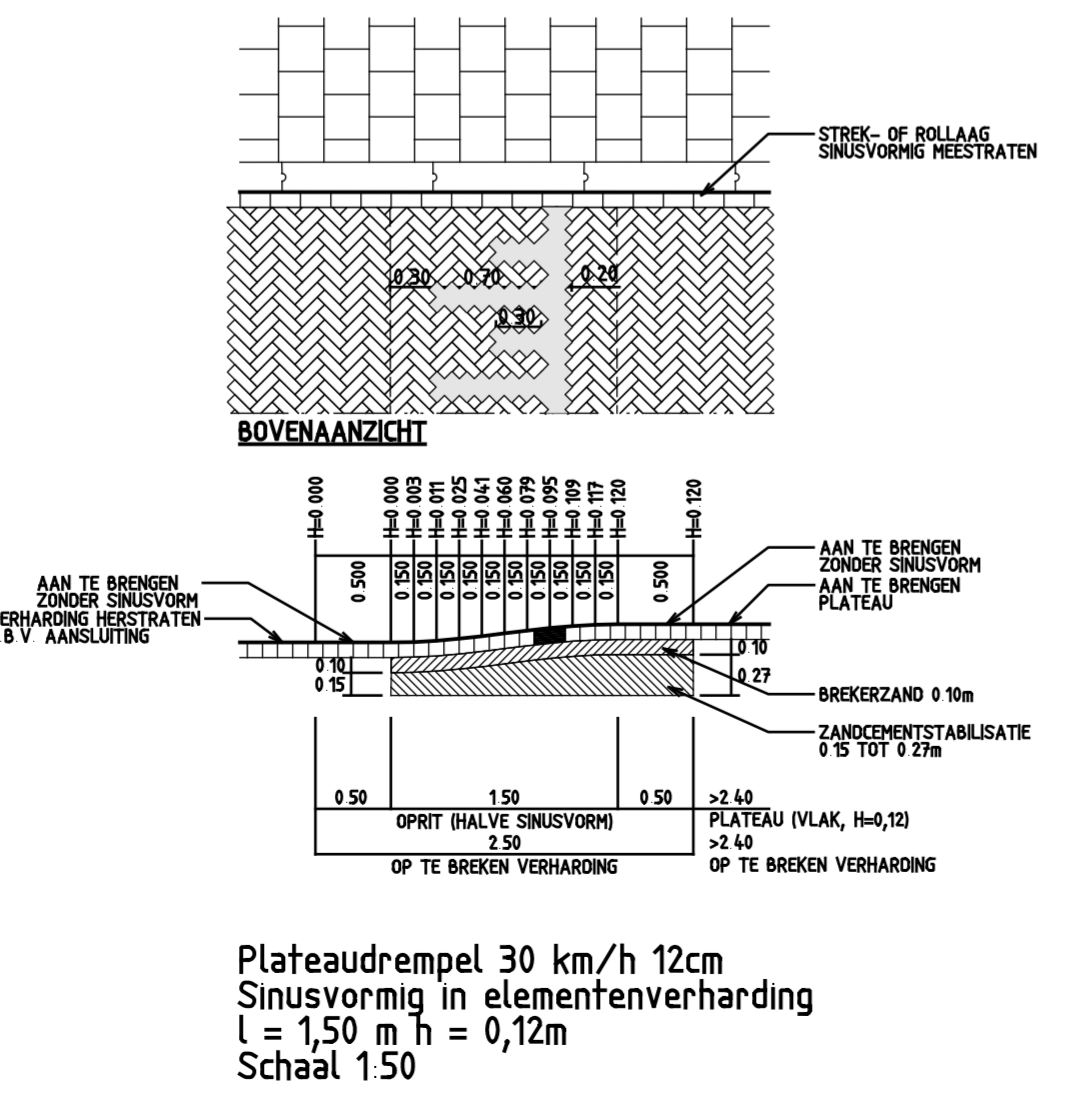


228	229	230	
-----	-----	

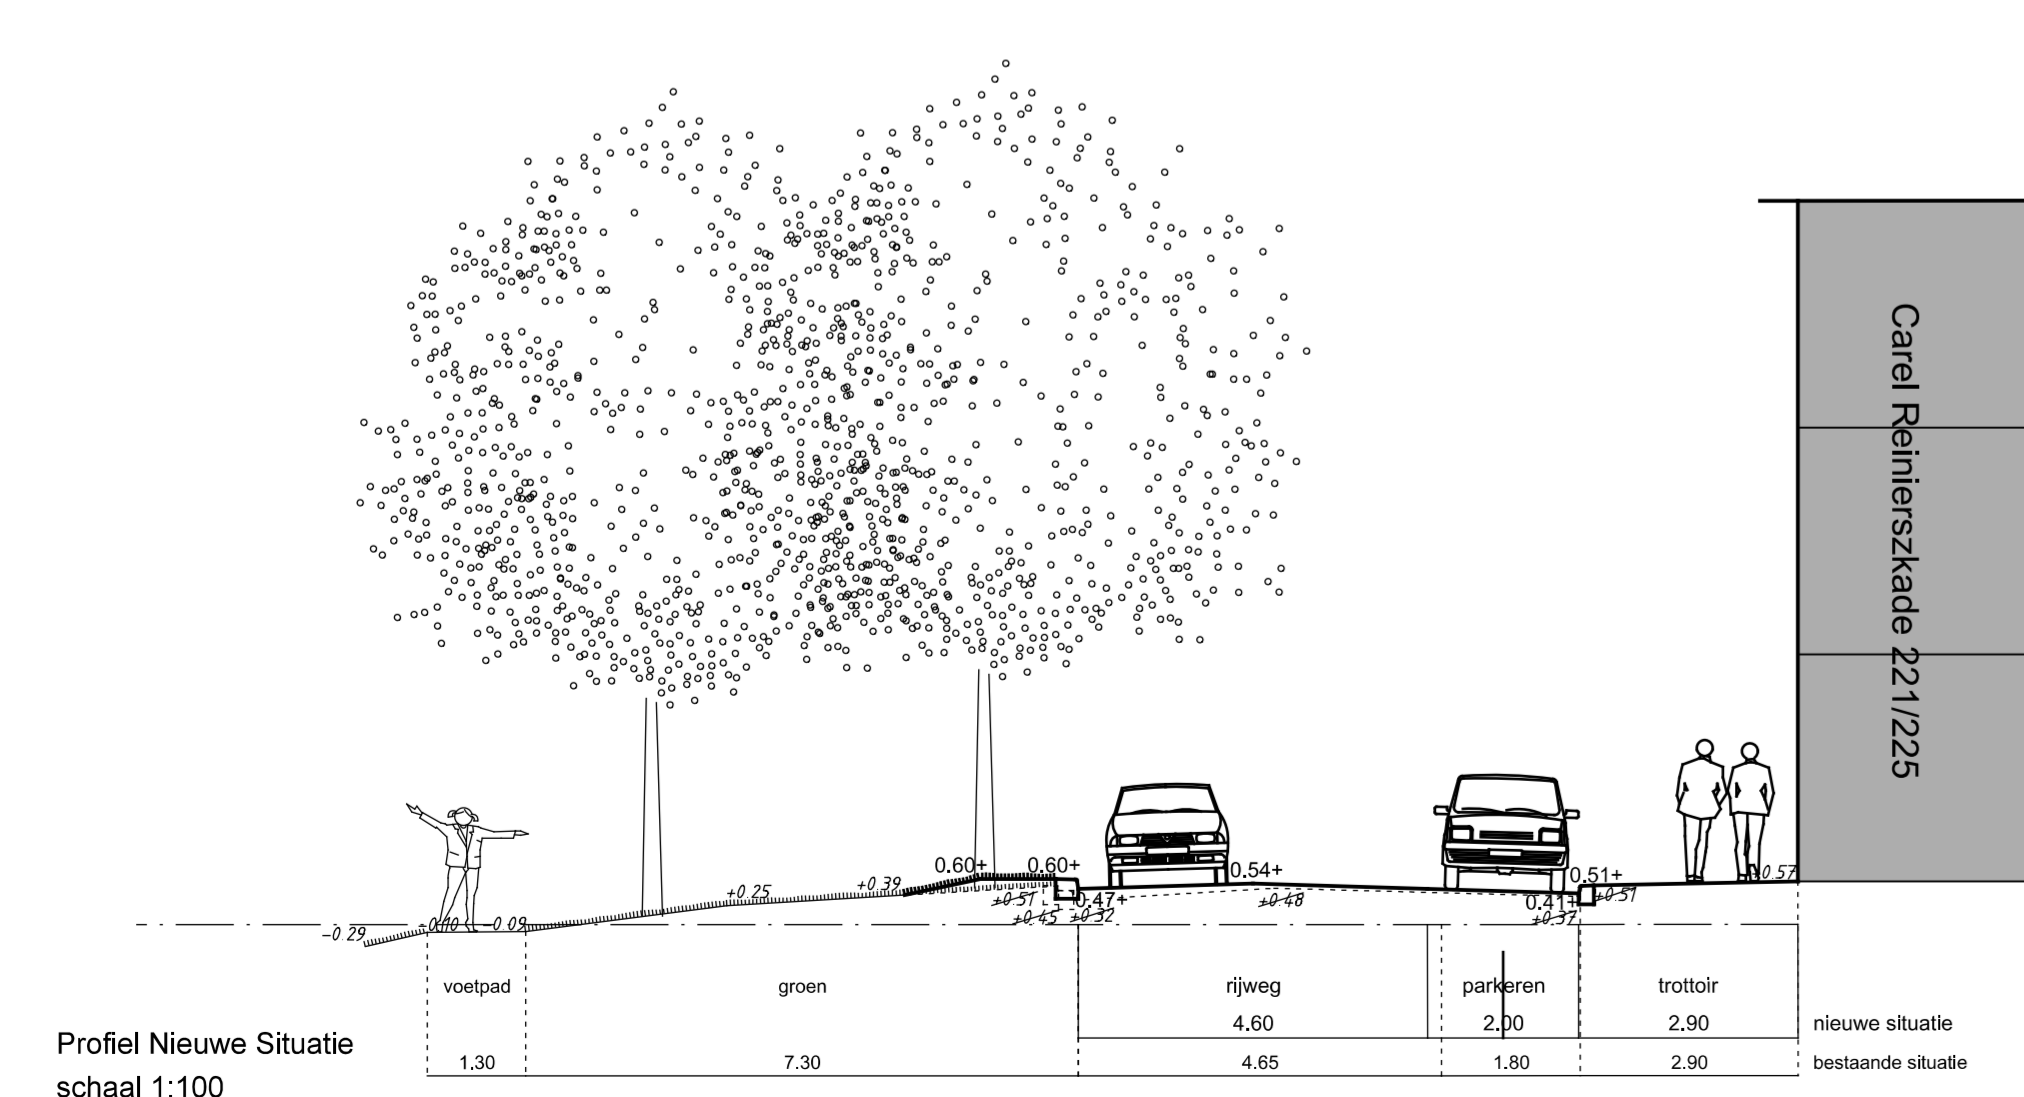

- Verklaring:**
- Bestaande te handhaven boom
 - Bestaande te handhaven boom (in onderzoek i.v.m. vervanging rioleling)
 - Bestaande te roeien boom
 - Nieuw te planten boom (3de grootte)
 - Betontegels 30x30x5/8cm met uitgewassen deklaag van natuursteensplit halfsteensverband
 - Betontegels 30x15x30 EV nat
 - SBS DF KV rd
 - SBS DF EV rd
 - Streeklaag straatbaksteen dikformaat rood
 - Trottoirband 18/20x25x100cm met uitgewassen deklaag van natuursteensplit
 - Verlaagde trottoirband 18/20x25x100cm met uitgewassen deklaag van natuursteensplit
 - In-/ultrablokken 11/19x50x80cm met uitgewassen deklaag van natuursteensplit
 - Betonnen boomkrans met uitgewassen deklaag van natuursteensplit (diversen maatvoeringen)
 - Bestaande te vervallen situatie
 - Geveltuin 45cm diep dmv gazonband 12x25x100cm antraciet met hoekstukken exacte grootte i.o.m. bewoner ter plaatse te bepalen
 - Waterafschot
 - Maasveldhoogte t.o.v. NAP bestaand
 - Maasveldhoogte t.o.v. NAP nieuw (definitieve maasveldhoogtes in het bestek te bepalen)
 - Sinusvormige verkeersdrempel uitgevoerd in straatbaksteen (zie wegenbouwdetails)
 - Sinusvormige plateau oprijt uitgevoerd in straatbaksteen
 - Werkgrens
 - Rijrichting

- Te handhaven / te vervallen / te plaatsen anti-parkeerpaal type 'Hagenaar' RAL=6012 bij boomspiegels 'Hagenaars' vullen met beton (zie wegenbouwdetails)
 - Fietssteunen RVS (zie wegenbouwdetails)
 - Te handhaven / te vervallen / te plaatsen parkeerautomaat
 - Te handhaven / te vervallen / te plaatsen afvalbak type 'Haagse afvalzuil'
 - Te handhaven / te vervallen / te plaatsen verkeersbord zie bebodingsplan
 - Te handhaven / te vervallen / te plaatsen lichtmast
 - Te vervallen Trottoir- / straatkolk, nieuwe kolken nader in het bestek te bepalen
- PARKEERBALANS (CAREL REINIERSZKADE):**
 HUIDIGE SITUATIE 43 PARKEERPLAATSEN
 NIEUWE SITUATIE 41 PARKEERPLAATSEN
- BOOMBALANS (CAREL REINIERSZKADE):**
 HUIDIGE SITUATIE 28 BOMEN
 NIEUWE SITUATIE 28 BOMEN
- VOOR VERLICHTINGSPLAN ZIE TEKENING:**
 95020469-PIWBZO-SI-VP-001
- VOOR BEBODINGSPLAN ZIE TEKENING:**
 95020469-PIWBZO-VER-DO-002

Wijz.	Datum	Status	Opmerkingen
2	25-10-17	Definitief	Blad is ongewijzigd

Conr.	Tekenaar	Projectleider	Afdelingshoofd	Project e.v.
	sbchoud	sbrijsj	sbmoerr	sbmoerr
Datum	19-10-2017	25-10-2017	25-10-2017	25-10-2017

Den Haag

PIW BEZUIDENHOUT-OOST FASE 2 DO BESTEK
 Herinrichting Carel Reinierszkade
 Definitief ontwerp

Opdrachtgever: GDH DSB Opdrachtgeving

Project e.v.:	R. Moerenhout	Besteknummer:	
Projectleider:	E.J. van Drent	Schaal:	1:200
Ontwerper:	J.R. Rijdsdijk	Formaat:	2,5 x A2
Tekenaar:	S.H. Harteveld	Maten in:	m
Projectnummer:	95020469	Hoogtematen in meters t.o.v. N.A.P.	
Documentnummer:	95020469-PIWBZO-VER-DO-001		

Afdeling Blad Wijz.
VER 1 / 4 2

Ingenieursbureau Den Haag