
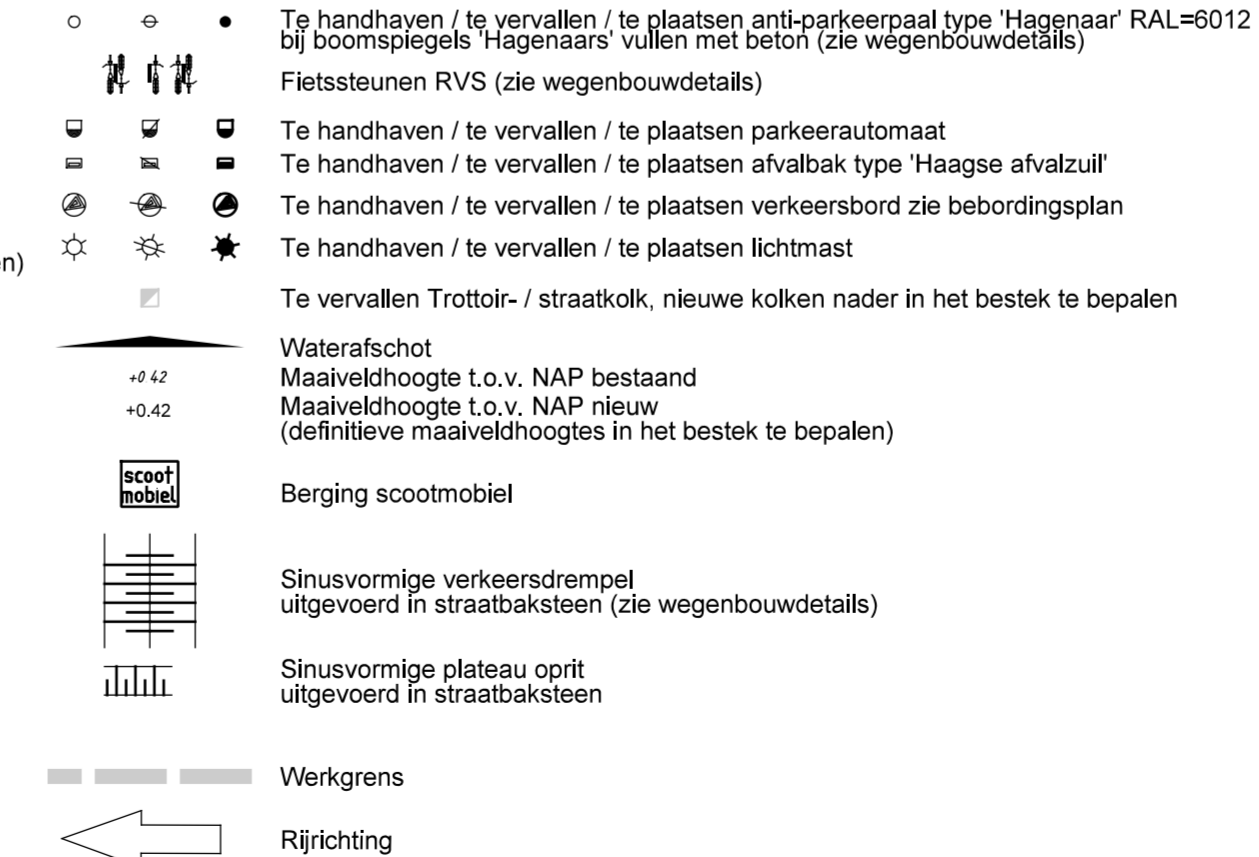
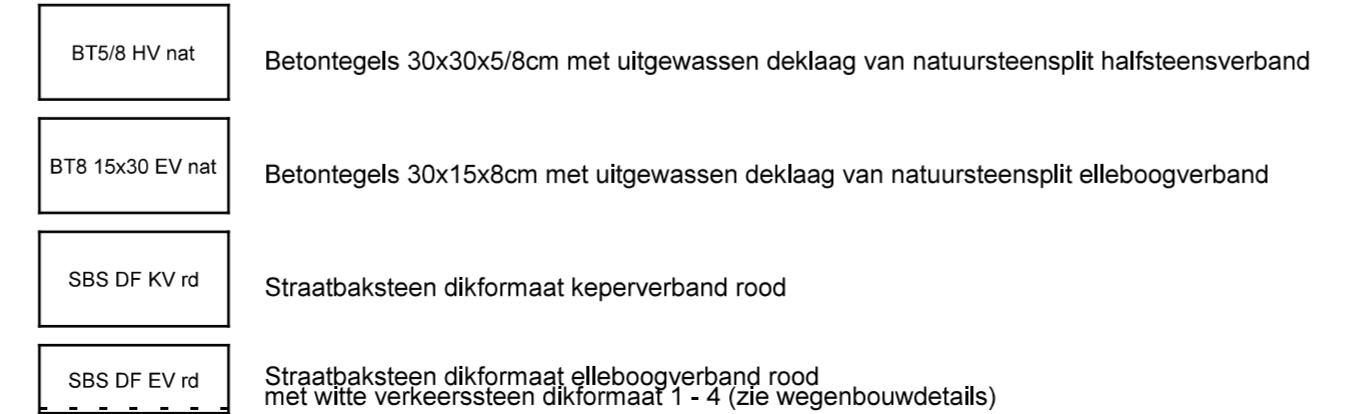


Profiel Nieuwe Situatie
schaal 1:100

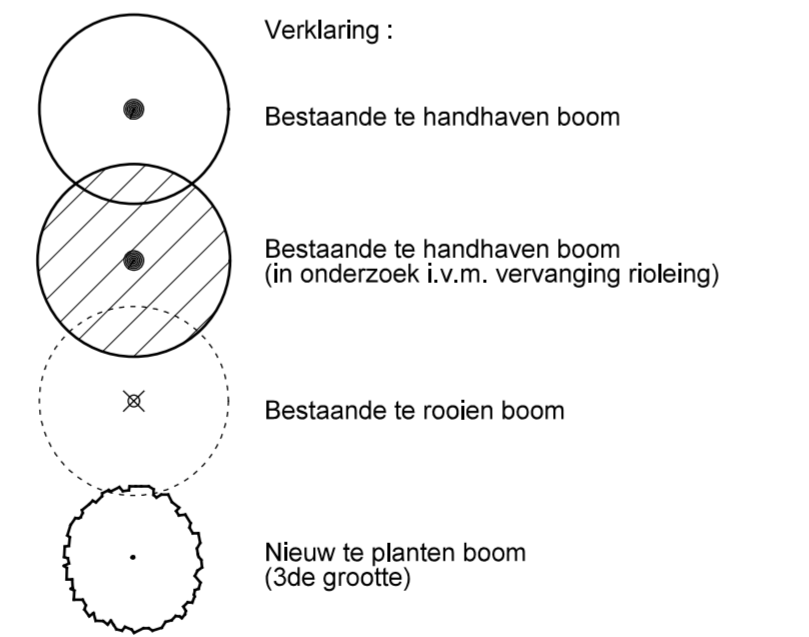

PARKEERBALANS (PIJNACKER HORDIJKSTRAAT):	
HUIDIGE SITUATIE	44 PARKEERPLAATSEN
NIEUWE SITUATIE	37 PARKEERPLAATSEN
BOOMBALANS (PIJNACKER HORDIJKSTRAAT):	
HUIDIGE SITUATIE	9 BOMEN
NIEUWE SITUATIE	12 BOMEN
VOOR VERLICHTINGSPLAN ZIE TEKENING: 95020469-PIWBZO-SI-VP-001	
VOOR BEBORDINGSPLAN ZIE TEKENING: 95020469-PIWBZO-VER-DO-002	
VOOR DETAILS DREMPELS EN PLATEAU'S ZIE BLAD 1	

Wijz.	Datum	Status	Opmerkingen
2	25-10-17	Definitief	Blad is ongewijzigd

Contr.	Tekenaar	Projectleider	Afdelingshoofd	Project e.v.
Naam	sbchoud	sbrjjsj	sbmoerr	sbmoerr
Datum	19-10-2017	25-10-2017	25-10-2017	25-10-2017

Den Haag

PIW BEZUIDENHOUT-OOST FASE 2 DO BESTEK

Herinrichting Pijnacker Hordijkstraat

Definitief ontwerp

Opdrachtgever: GDH DSB Opdrachtgeving

Project e.v.:	R. Moerenhout	Besteknummer:	
Projectleider:	E.J. van Drent	Schaal:	1:200
Ontwerper:	J.R. Rijsdijk	Formaat:	2 x A2
Tekenaar:	S.H. Harteveld	Maten in:	m
Projectnummer:	95020469	Hoogtematen in meters t.o.v. N.A.P.	
Documentnummer:	95020469-PIWBZO-VER-DO-001		

Afdeling	Blad	Wijz.
VER 2	/ 4	2

Ingeneursbureau Den Haag