



VO 2e en 3e Joan Maetsuyckerstraat + pleintje

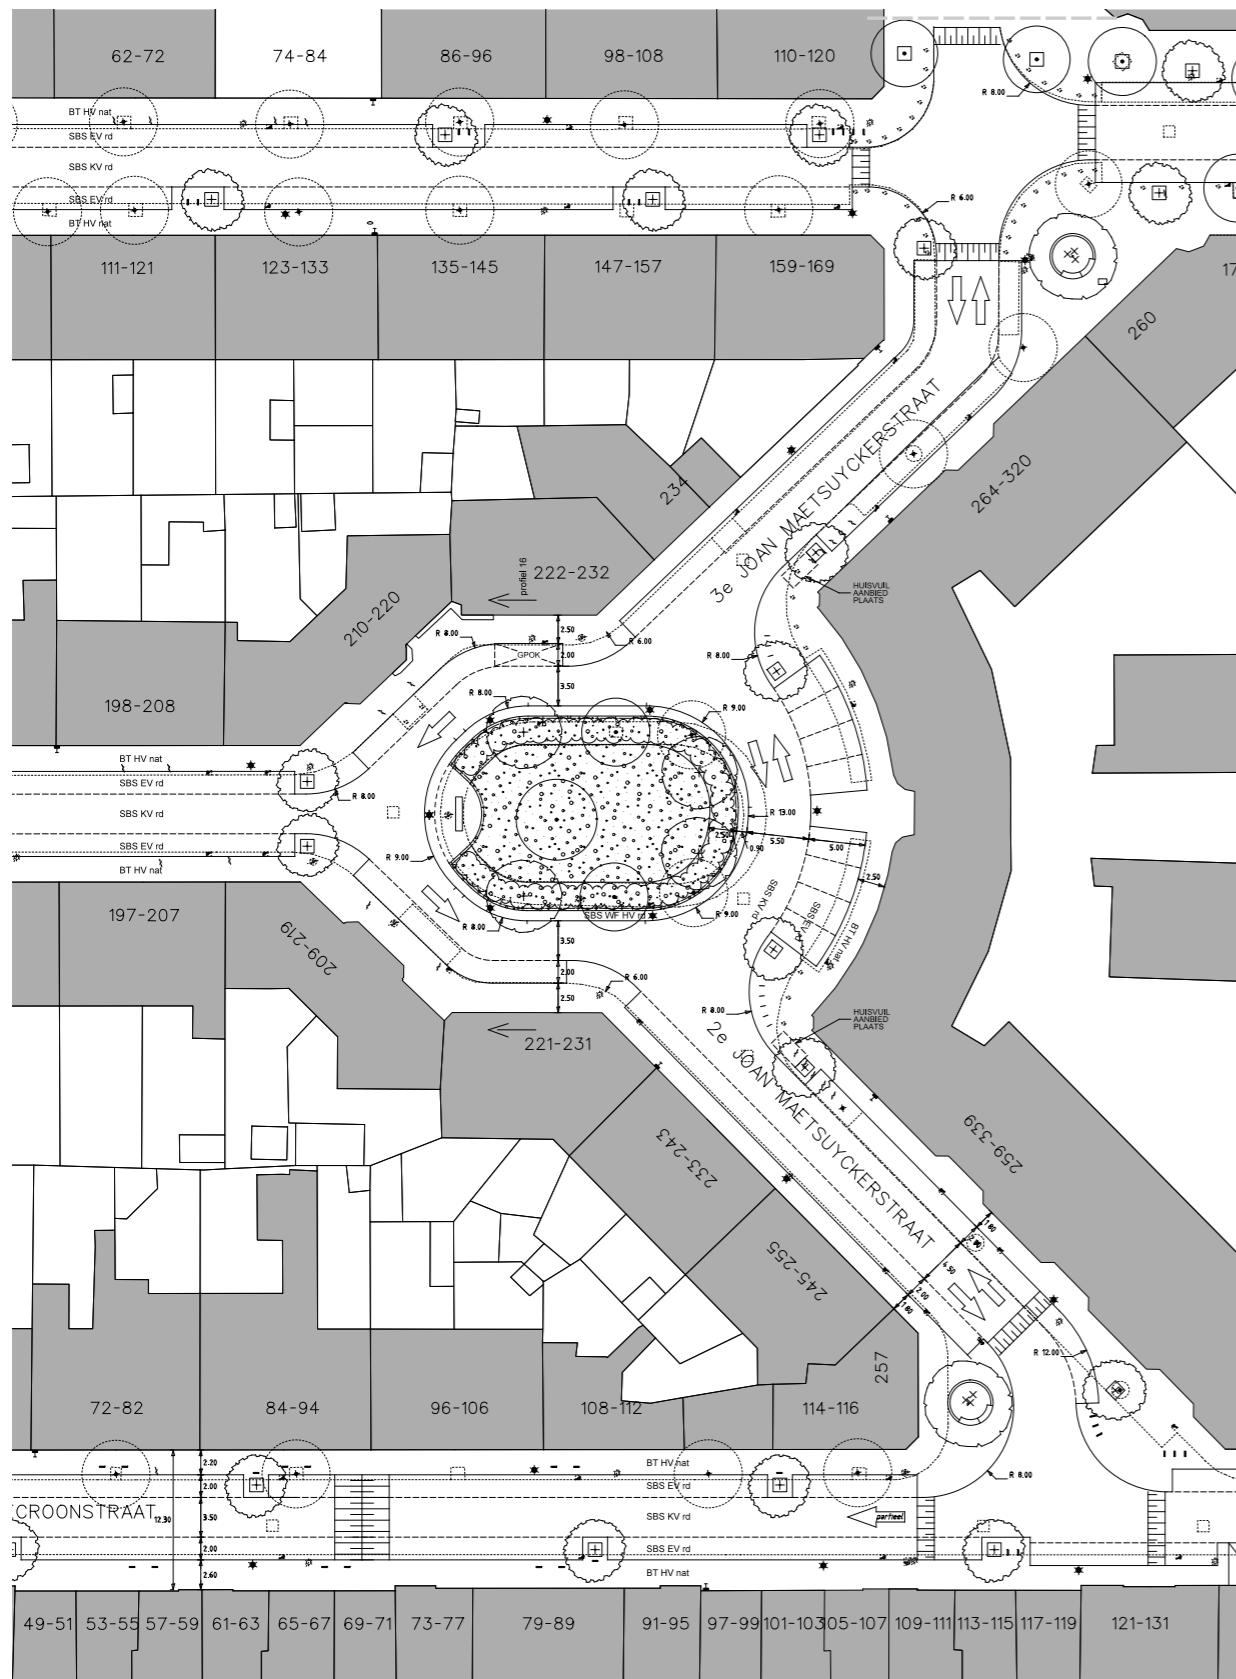

2e + 3e Joan Maetsuyckerstraat: kleine versmalling van de trottoirs ten gunste van rijbaan en parkeer- vakken, tweerichtingsverkeer, nieuwe boombeplan- ting in de parkeerstrook; beplanting op het pleintje vernieuwen;

Parkeerbalans:
 huidig aantal: 41 in het VO: 44 balans: +3

Bomenbalans:
 huidig aantal: 9 in het VO: 21
 te kappen: 6 te handhaven: 3
 te planten: 18

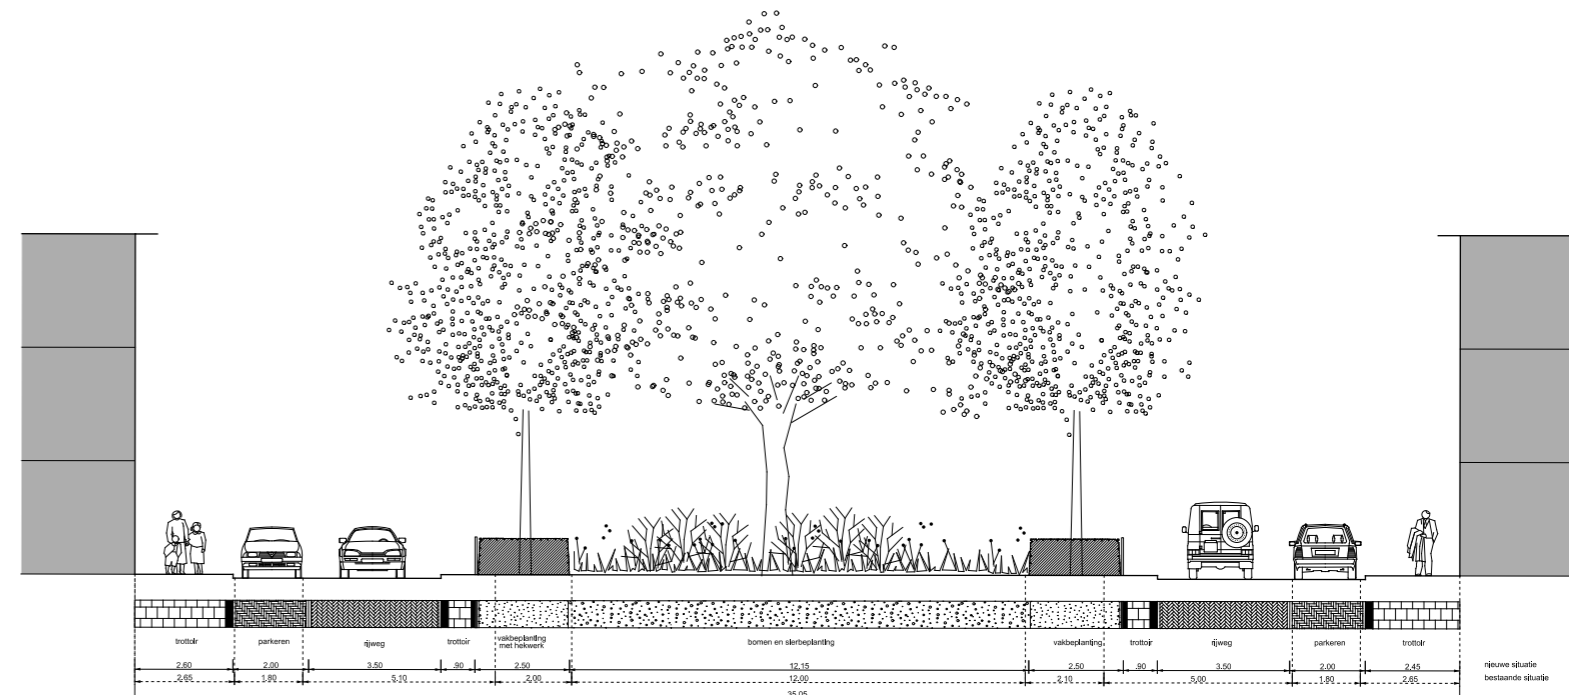

profiel 1:100 JOAN MAETSUYCKERPLEIN
 PROFIEL: RIJBAAN 3,50 METER