


VO Carel Reinierszkade

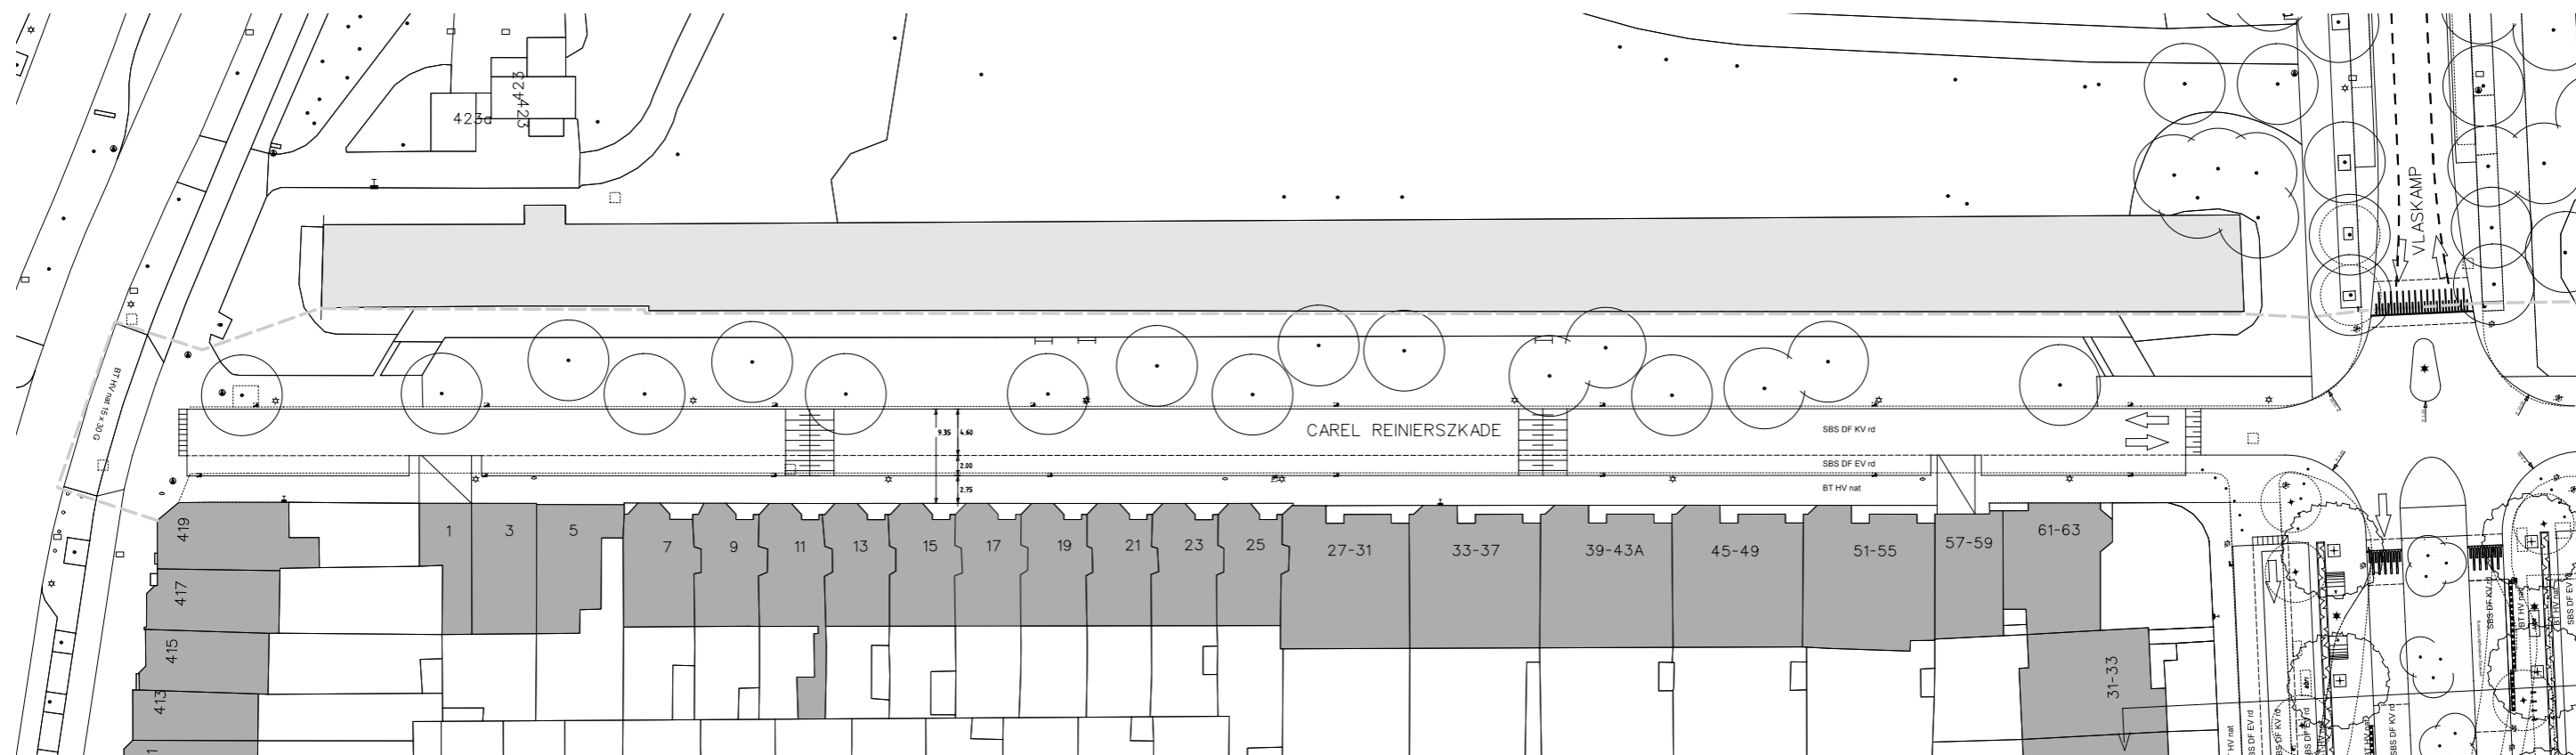

Carel Reinierszkade (De Eerensplein tot Bezuidenhoutseweg): huidige profiel wordt slechts minimaal aangepast om de bestaande bomen te kunnen handhaven, eenzijdige parkeerstrook 2.00 meter breed, plateau bij De Eerensplein, drempels toegevoegd, tweerichtingsverkeer gehandhaafd, Berlagemasten gehandhaafd;

Parkeerbalans:
 huidig aantal: 34 in het VO: 34 balans: 0

Bomenbalans:
 huidig aantal: 17 in het VO: 17
 te kappen: 0 te handhaven: 17
 te planten: 0