
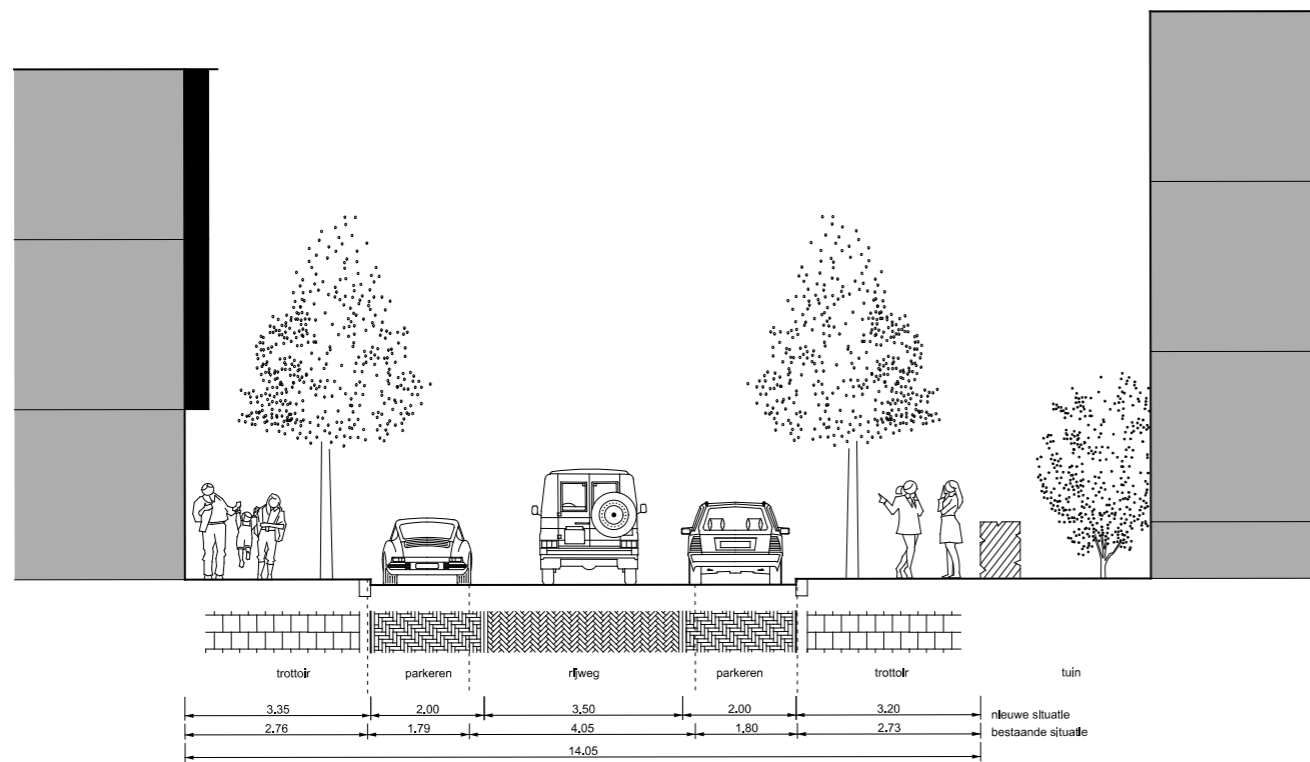


# VO Cornelis Houtmanstraat

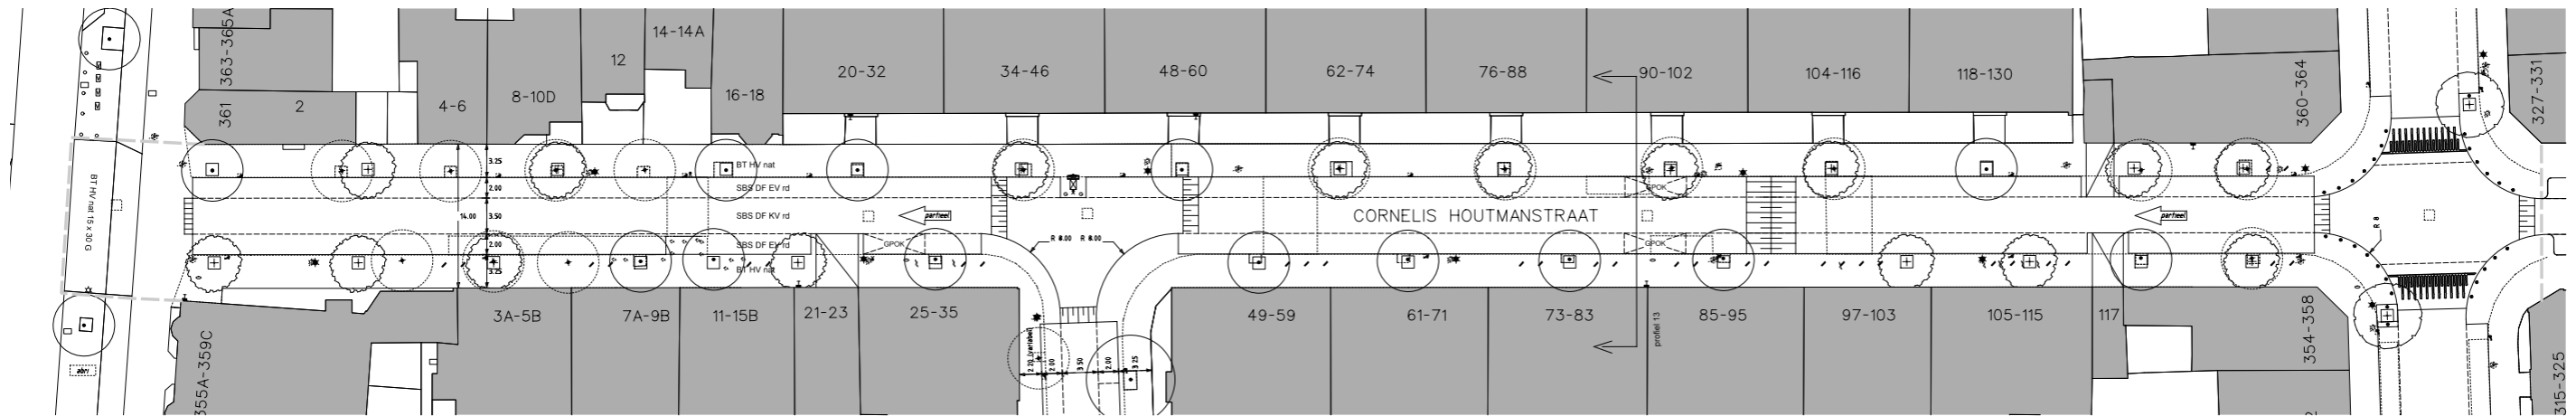

profiel 1:100 CORNELIS HOUTMANSTRAAT

**Cornelis Houtmanstraat** (Theresiastraat tot Bezuidenhoutseweg): huidige profiel gehandhaafd, plateauconstructie bij Theresiastraat, deels nieuwe boombeplanting in het trottoir, deels boombeplanting in trottoir gehandhaafd;

**Parkeerbalans:**  
 huidig aantal: 65      in het VO: 67      balans: +2

**Bomenbalans:**  
 huidig aantal: 28      in het VO: 29  
 te kappen: 16      te handhaven: 12  
 te planten: 17