
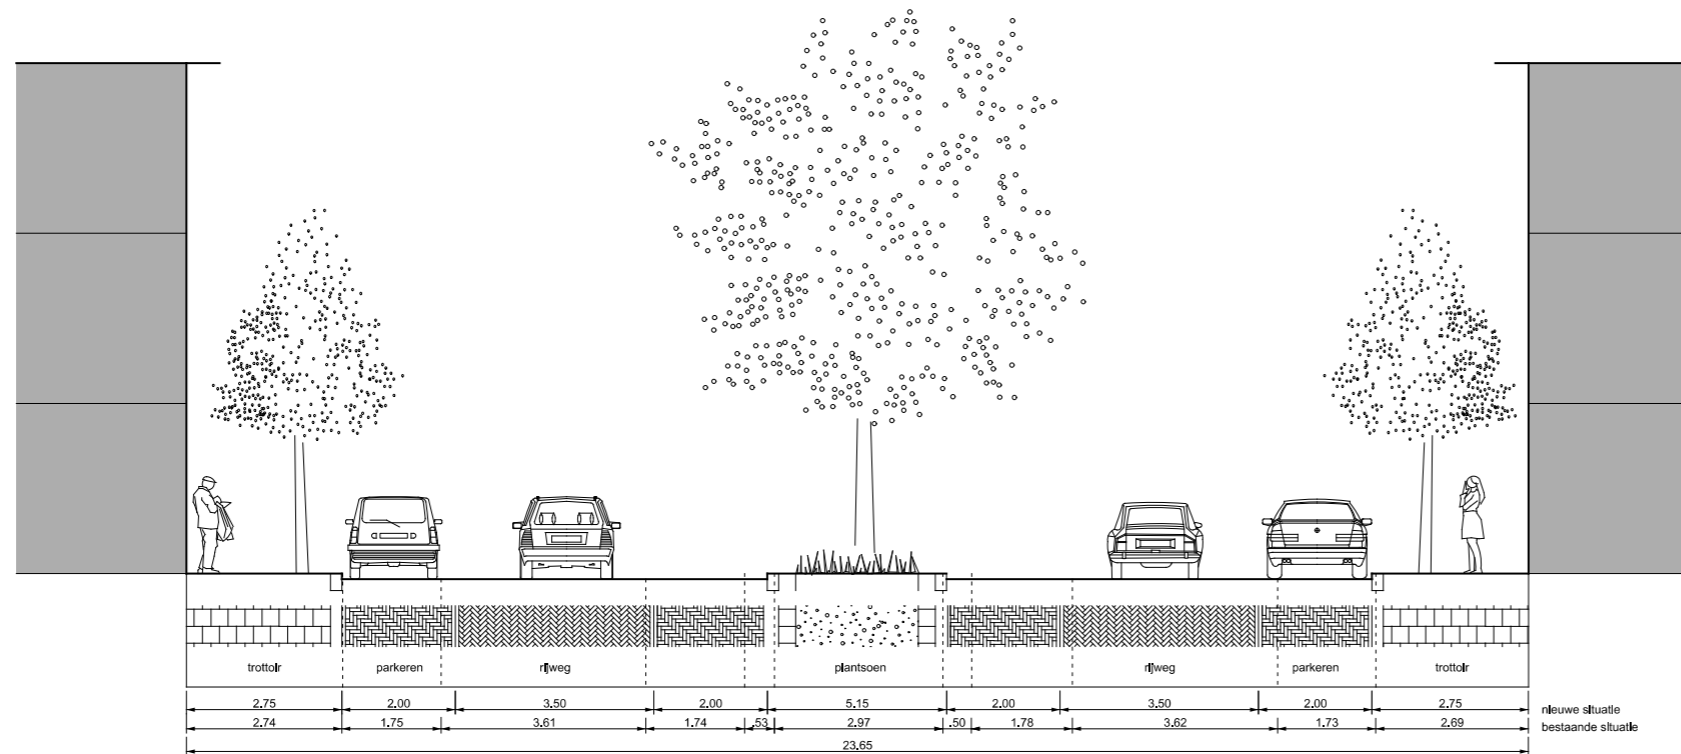


VO Cornelis van der Lijnstraat

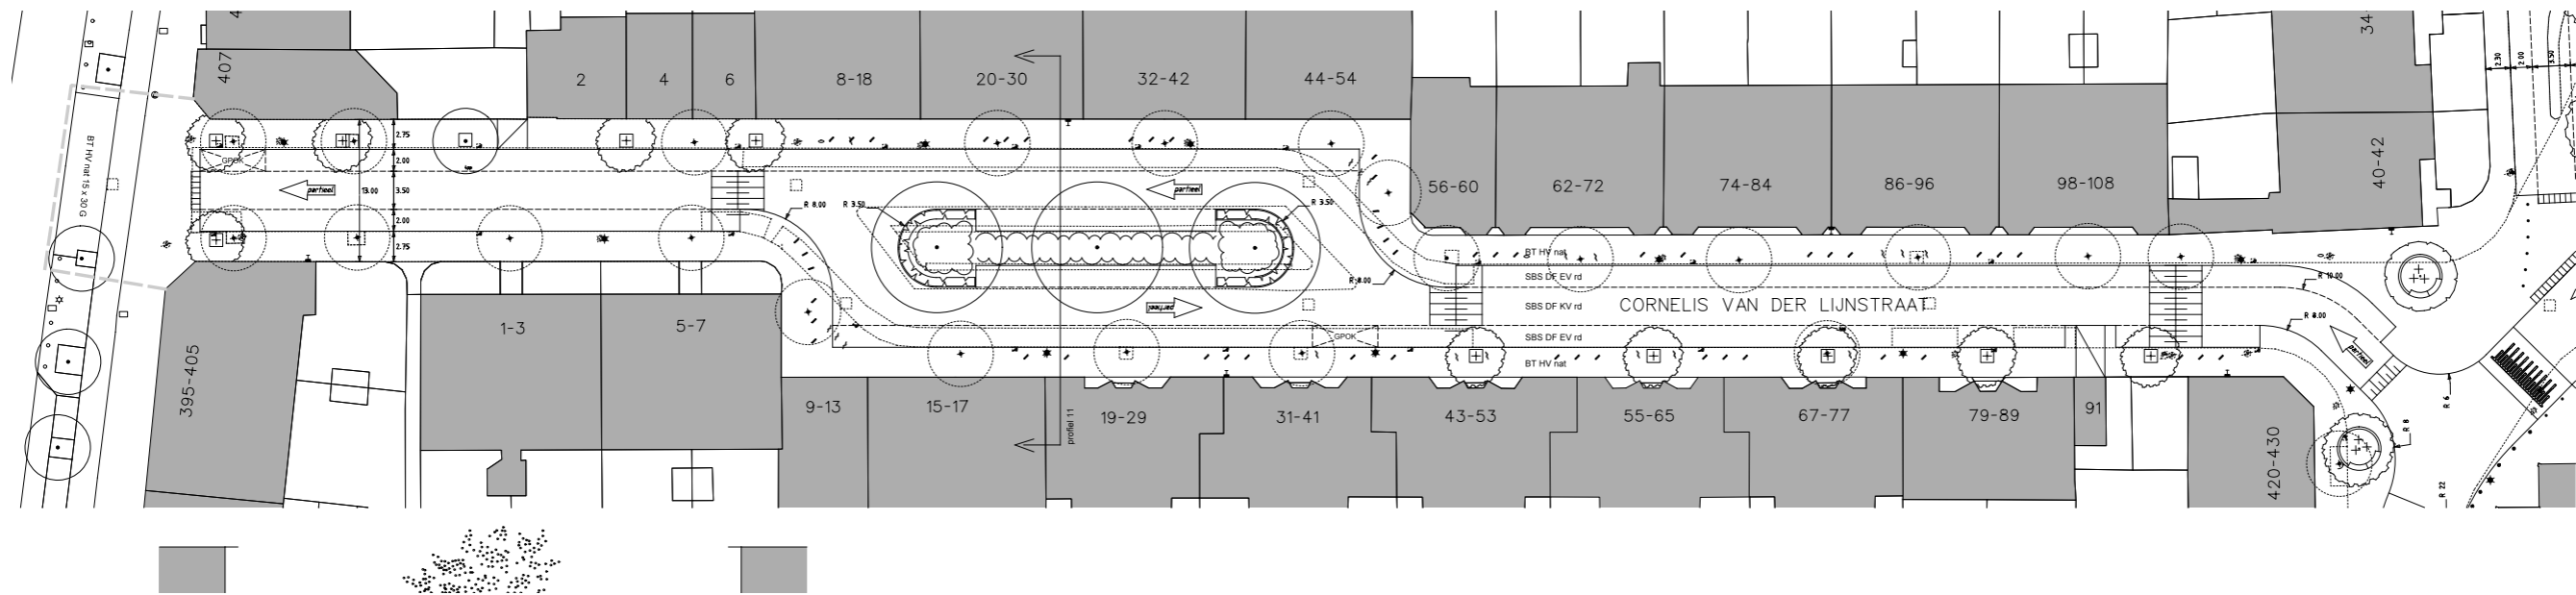

profiel 1:100 CORNELIS VAN DER LIJNSTRAAT

Cornelis van der Lijnstraat (De Eerensplein tot Bezuidenhoutseweg): huidige profiel gehandhaafd, éénrichtingsverkeer, deels nieuwe boombeplanting in het trottoir, deels boombeplanting in trottoir gehandhaafd, drempels toegevoegd; compensatie parkeerbalans (-11 parkeerplaatsen) langs de Bezuidenhoutseweg;

Parkeerbalans:
 huidige aantal: 84 in het VO: 73 balans: -11

Bomenbalans:
 huidige aantal: 26 in het VO: 14
 te kappen: 22 te handhaven: 4
 te planten: 10