
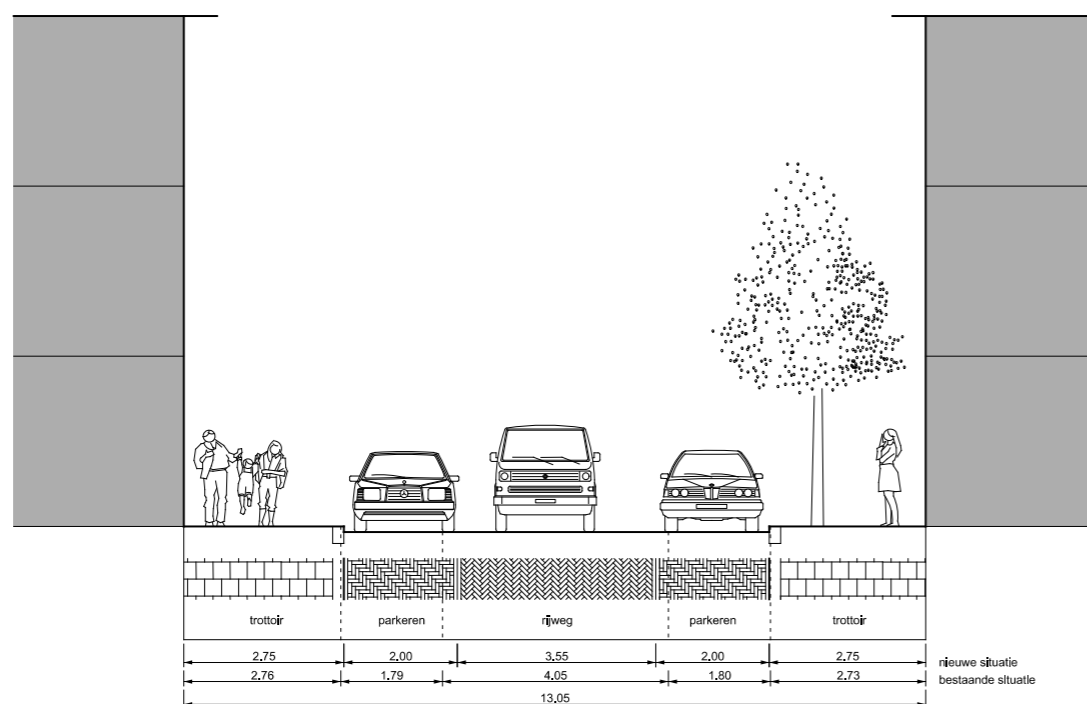


VO De Moucheronstraat

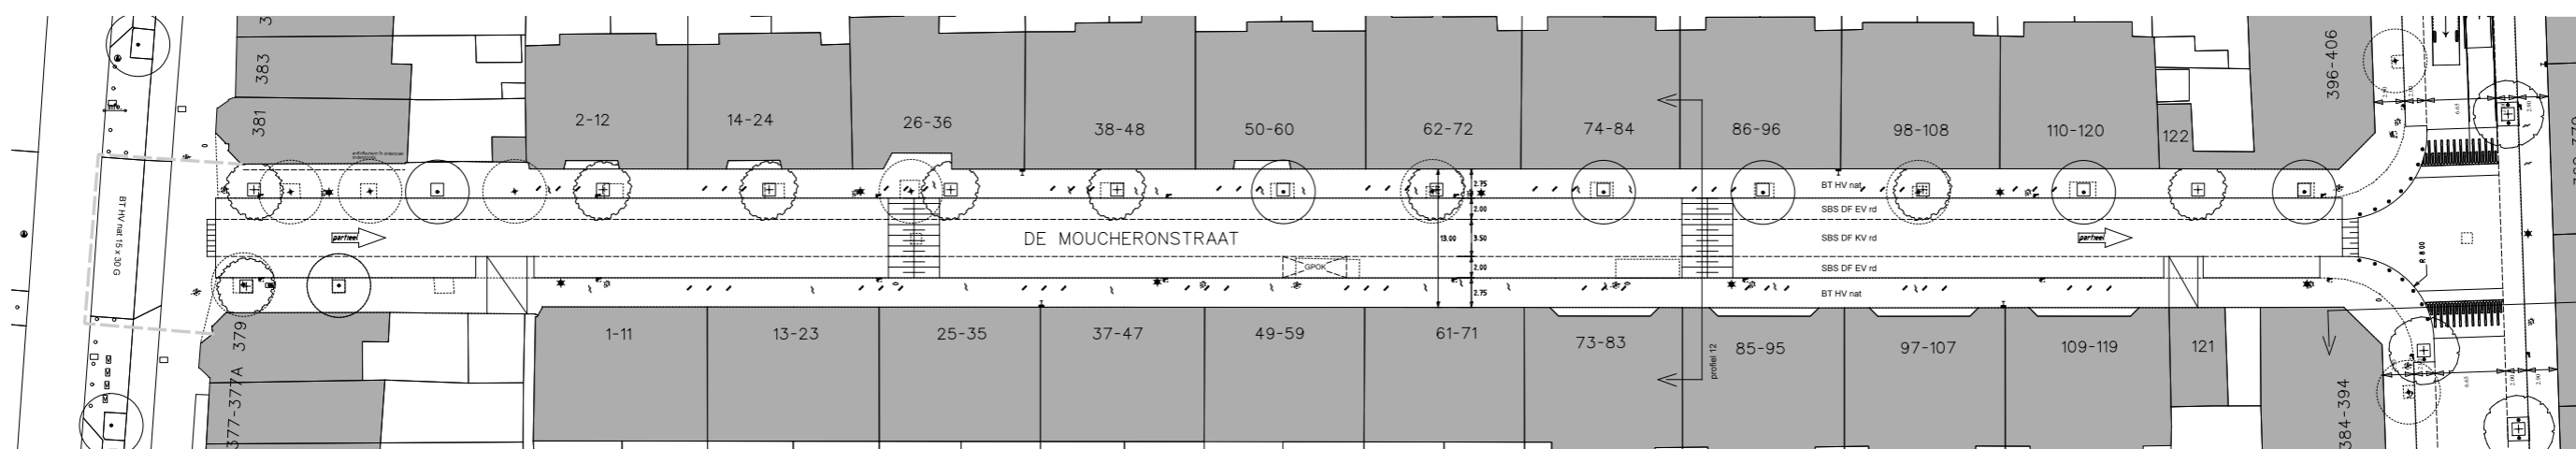

profiel 1:100 DE MOUCHERONSTRAAT

De Moucheronstraat: huidige profielindeling gehandhaafd, éénrichtingsverkeer, plateauconstructie bij de Theresiastraat, deels nieuwe boombeplanting in het trottoir, deels boombeplanting in trottoir gehandhaafd;

Parkeerbalans:
 huidig aantal: 69 in het VO: 70 balans: +1

Bomenbalans:
 huidig aantal: 14 in het VO: 16
 te kappen: 7 te handhaven: 7
 te planten: 9