
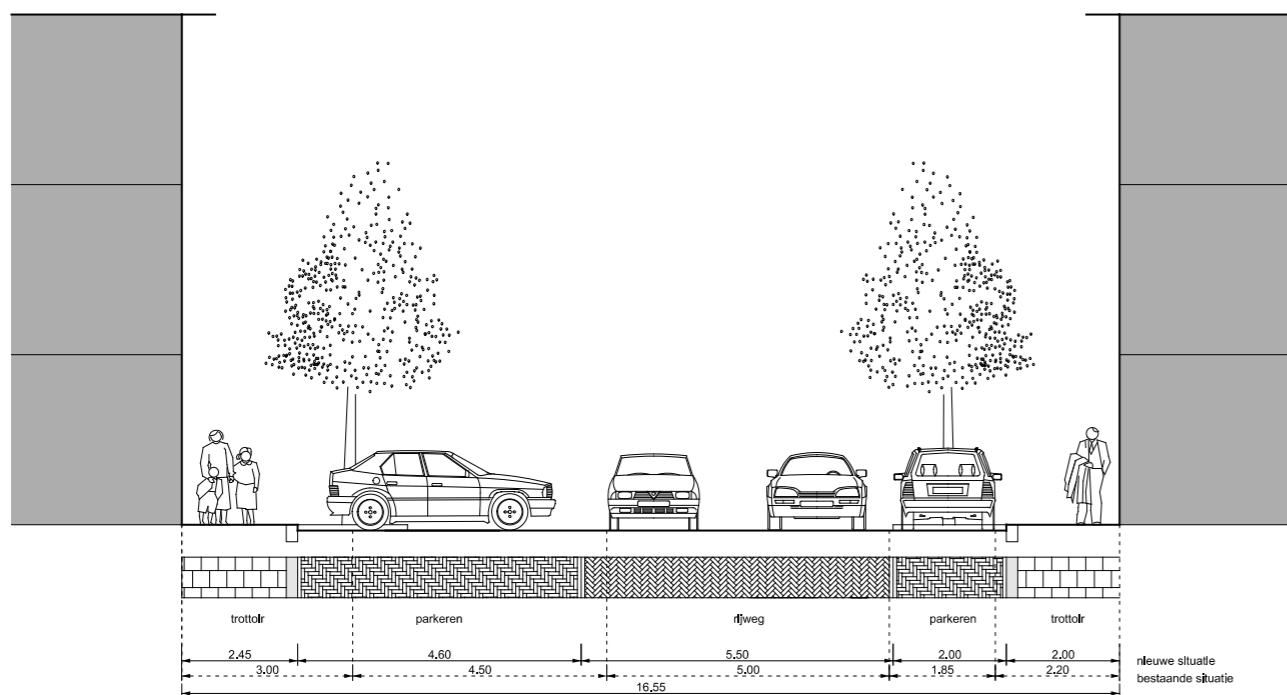


VO De Sillestraat

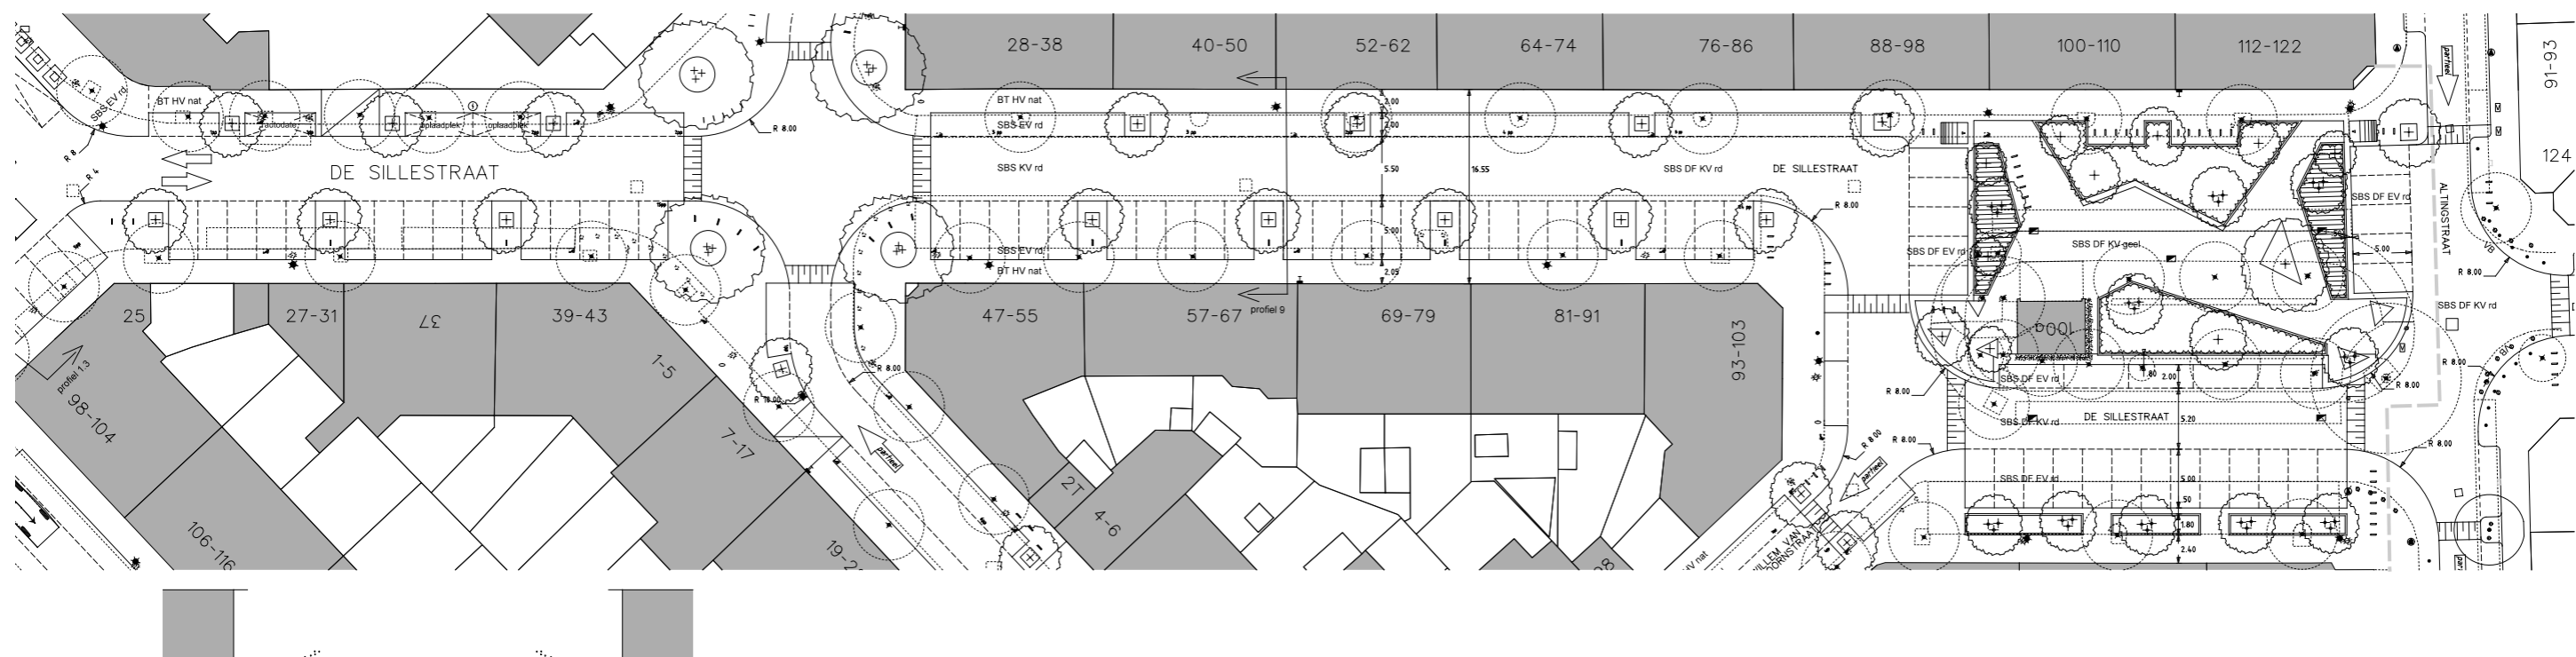

profiel 1:100 DE SILLESTRAAT

De Sillestraat (Altingstraat tot Theresiastraat): huidige profiel met haaks parkeren gehandhaafd, gestoken parkeervakken iets verlengd ten kosten van het trottoir, gedeelte tussen Pahudstraat en Theresiastraat langs parkeren aan één zijde vervangen door haaksparkeren, tweerichtingsverkeer, nieuwe boombeplanting;

Voor het plein in de De Sillestraat is in 2017 een experiment met een tijdelijke inrichting uitgevoerd, om zo in de praktijk de meerwaarde van een andere inrichting te ervaren. Na afloop van dit experiment en de daaraan gekoppelde enquête bleek dat de meeste mensen kozen voor een aangepaste verkeerscirculatie, waarbij één van de straten rond het plein wordt ingericht als voetgangersgebied, en daarmee toegevoegd wordt aan de verblijfsruimte op het plein. Dit principe is als uitgangspunt genomen bij de verdere uitwerking. De toegankelijkheid van het plein voor hulpdiensten is met de brandweer afgestemd.

Parkeerbalans (straatgedeelte):
 huidig aantal: 48 in het VO: 57 balans: +9

Parkeerbalans (pleingedeelte):
 huidig aantal: 32 in het VO: 32 balans: 0

Bomenbalans:
 huidig aantal: 17 in het VO: 29
 te kappen: 17 te handhaven: 0
 te planten: 29

Bomenbalans:
 huidig aantal: 17 in het VO: 37
 te kappen: 17 te handhaven: 0
 te planten: 37