
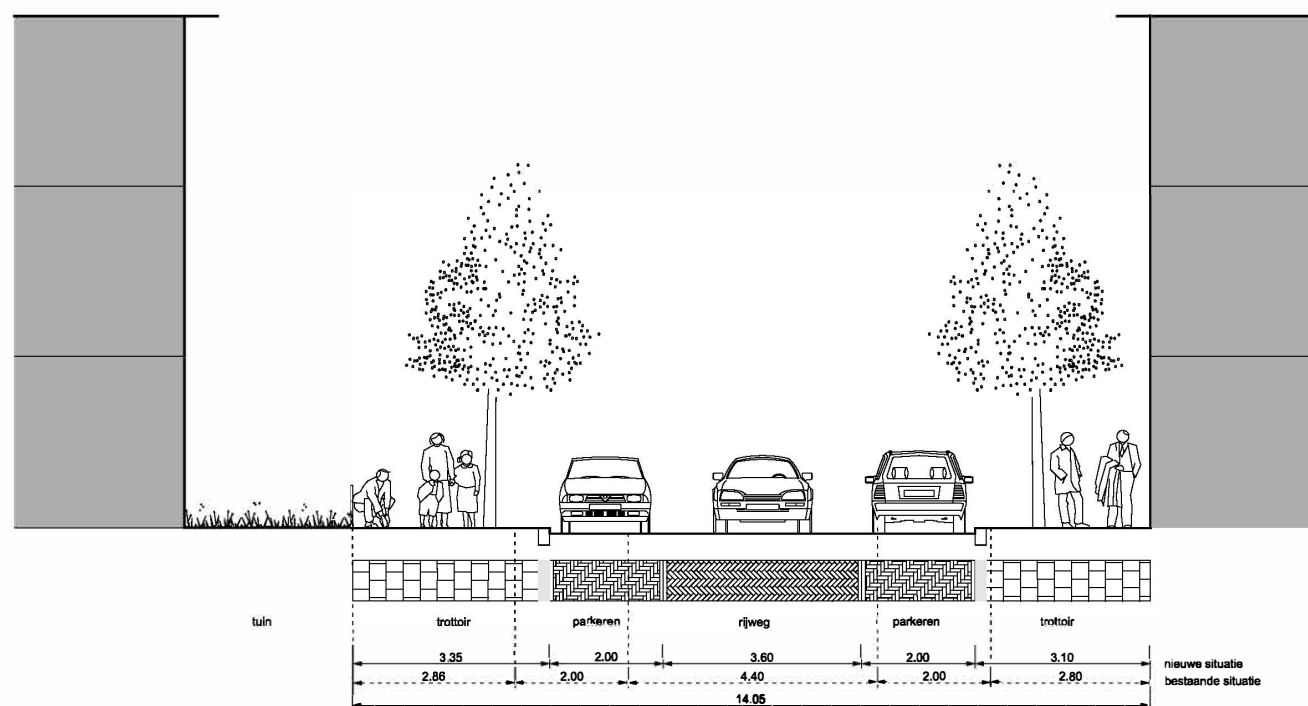


VO Gerard Reijnststraat

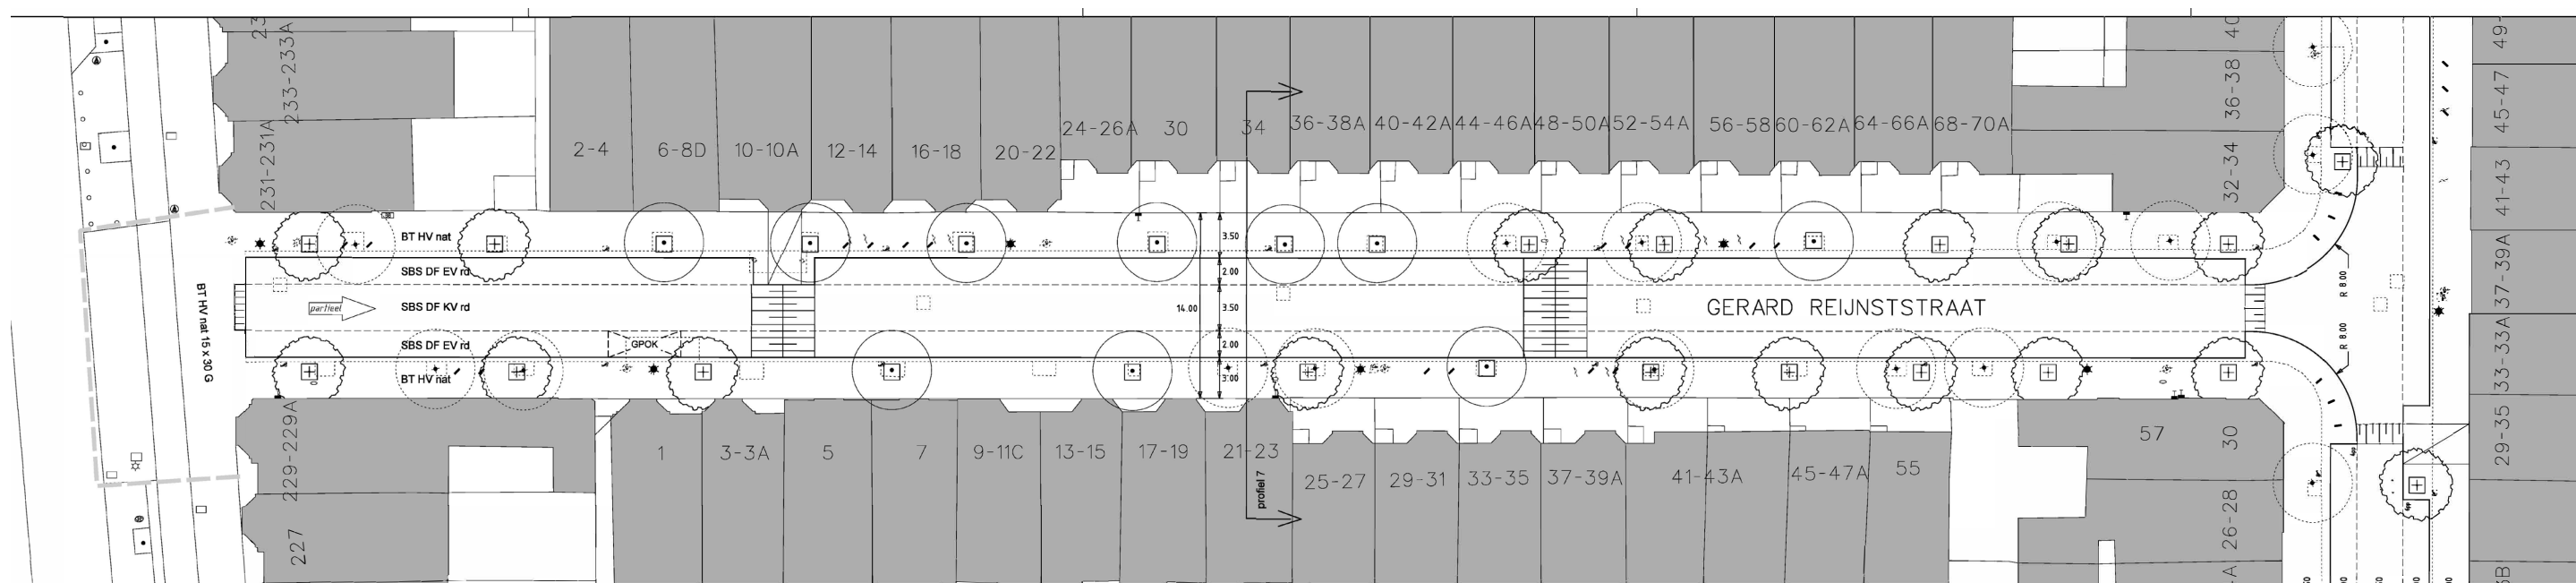

profiel 1:100

GERARD REIJNSTSTRAAT

Gerard Reijnststraat: kleine versmalling van de rijbaan (3,60 m.) ten gunste van het trottoir, éénrichtingsverkeer richting Rijklof van Goensstraat, deels nieuwe boombeplanting in het trottoir, deels boombeplanting in trottoir gehandhaafd, klassieke lichtmasten gehandhaafd;

Parkeerbalans:
 huidig aantal: 55 in het VO: 53 balans: -2

Bomenbalans:
 huidig aantal: 22 in het VO: 26
 te kappen: 12 te handhaven: 10
 te planten: 16