
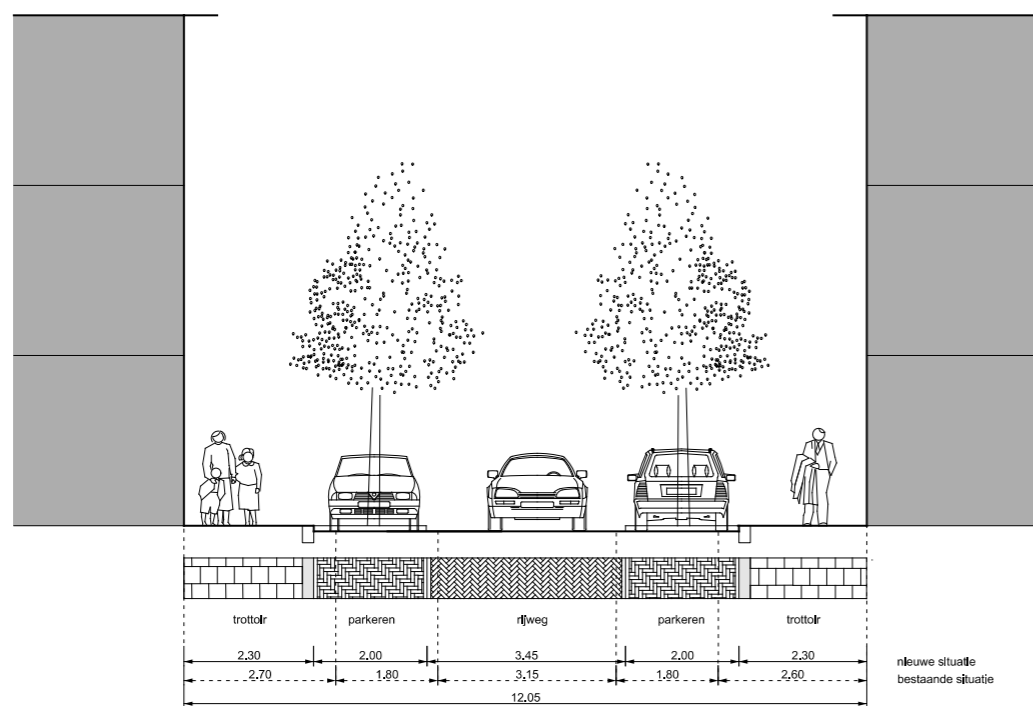


# VO Hendrik Zwaardecroonstraat

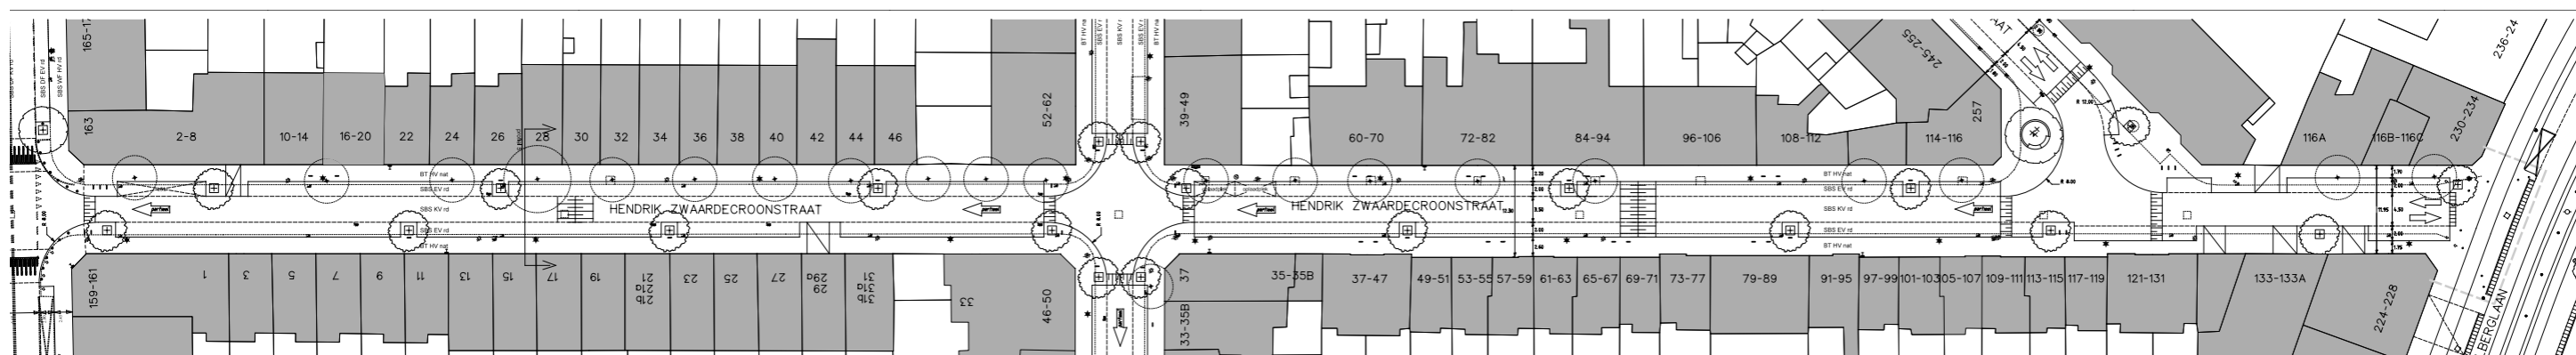

profiel 1:100 HENDRIK ZWAARDECROONSTRAAT

**Hendrik Zwaardecroonstraat:** kleine versmalling van de trottoirs ten gunste van rijbaan en parkeervakken, nieuwe bomen verdeeld over beide zijden van de straat in de parkeerstrook, éénrichtingsverkeer, plateau aan de zijde van de Theresiastraat;

**Parkeerbalans:**  
 huidig aantal: 92      in het VO: 91      balans: -1

**Bomenbalans:**  
 huidig aantal: 20      in het VO: 15  
 te kappen: 20      te handhaven: 0  
 te planten: 15