
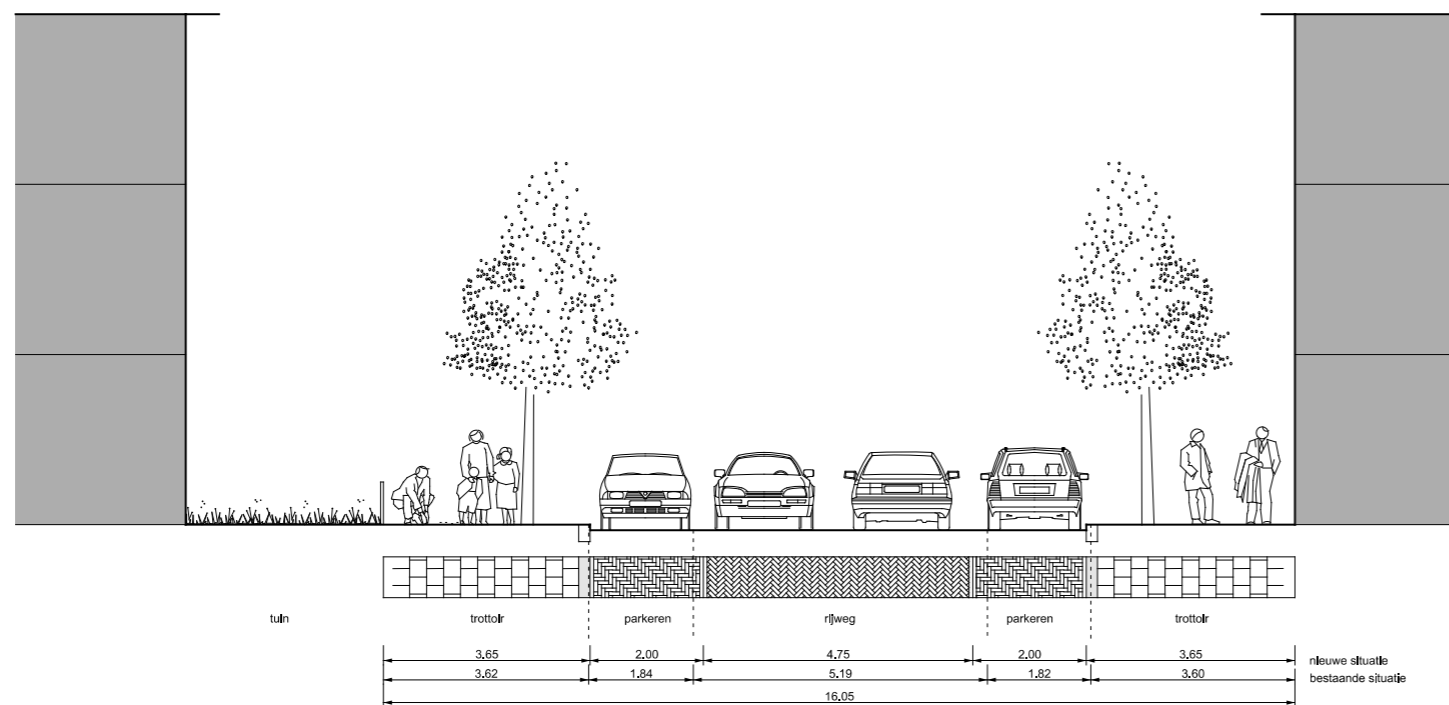


VO Joan Maetsuyckerstraat 1ste deel

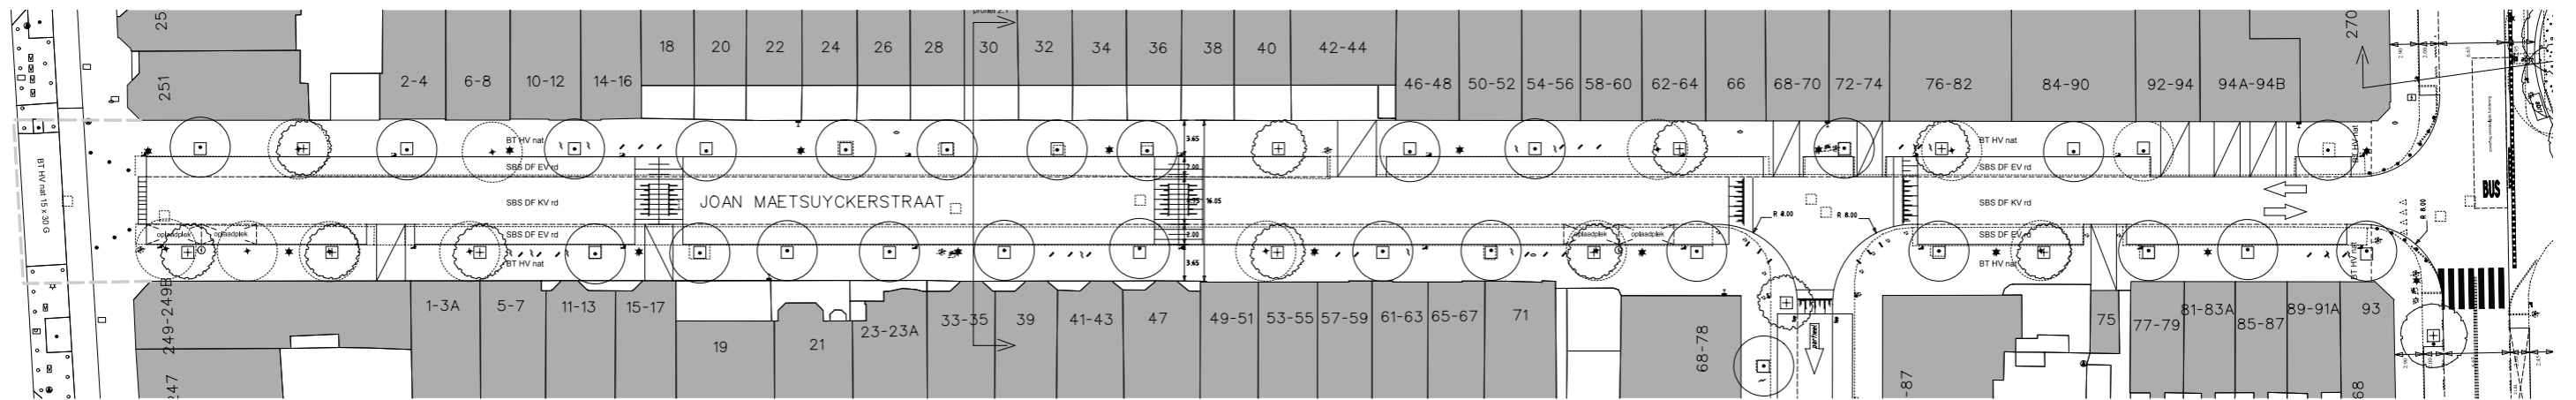

profiel 1:100 JOAN MAETSUYCKERSTRAAT 1ste deel
PROFIEL: RIJBAAN 4.75 METER

Joan Maetsuyckerstraat (Theresiastraat tot Bezuidenhoutseweg): huidig profiel gehandhaafd, boombeplanting grotendeels gehandhaafd, fietsenbeugels op breed trottoir, klassieke lichtmasten gehandhaafd;

Parkeerbalans:
huidig aantal: 70 in het VO: 86 balans: -2

Bomenbalans:
huidig aantal: 38 in het VO: 36
te kappen: 12 te handhaven: 26
te planten: 10