
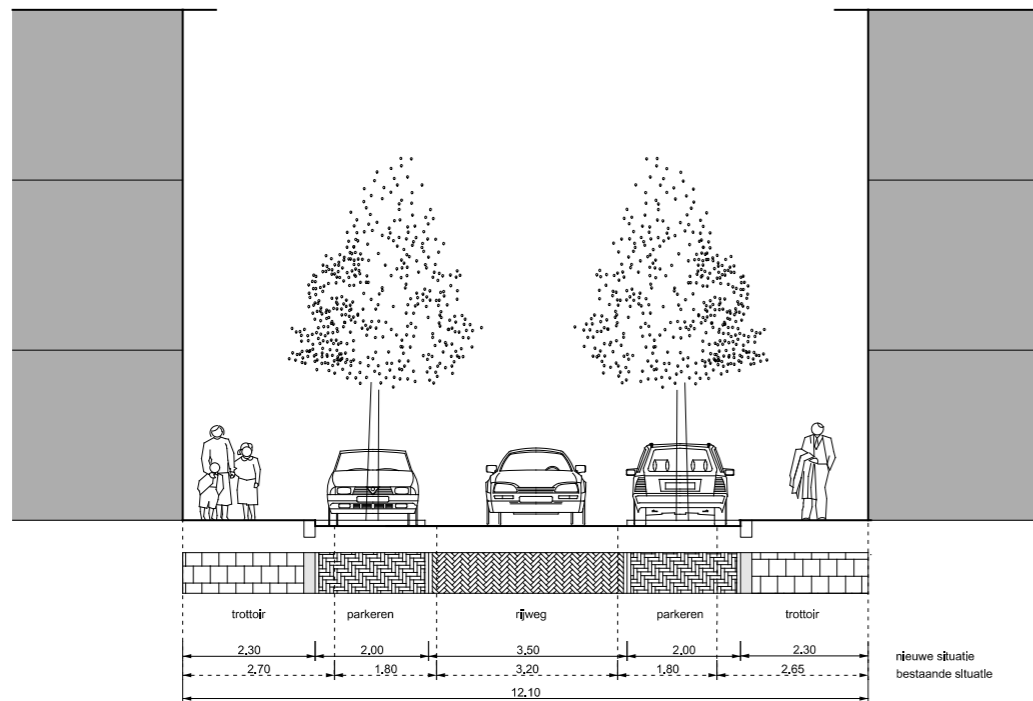


VO Joan Maetsuyckerstraat 2e deel

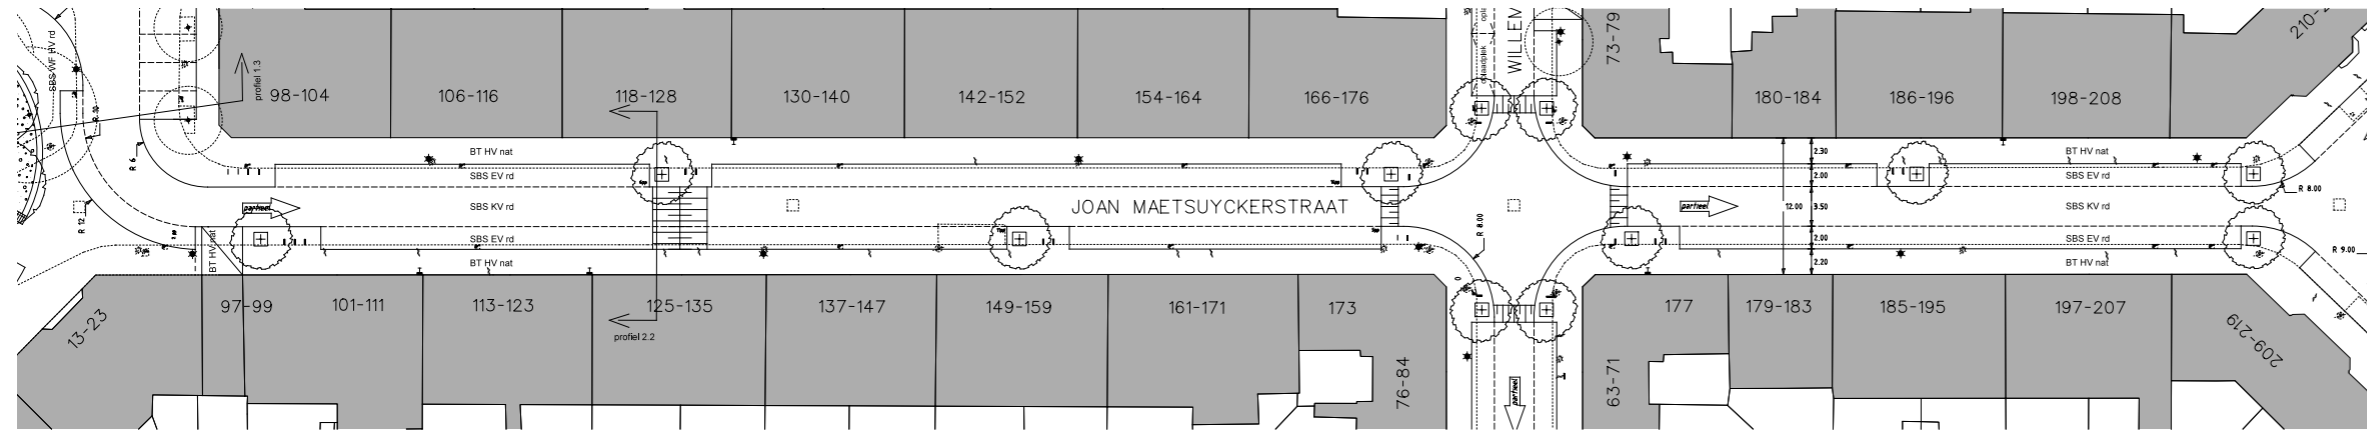

profiel 1:100 **JOAN MAETSUYCKERSTRAAT 2e deel**
PROFIEL: RIJBAAN 3.50 METER

Joan Maetsuyckerstraat (Theresiastraat tot het pleintje): kleine versmalling van de trottoirs ten gunste van rijbaan en parkeervakken, éénrichtingsverkeer, nieuwe boombeplanting in de parkeerstrook;

Parkeerbalans:
huidig aantal: 57 in het VO: 50 balans: -7

Bomenbalans:
huidig aantal: 0 in het VO: 6
te kappen: 0 te handhaven: 0
te planten: 6