
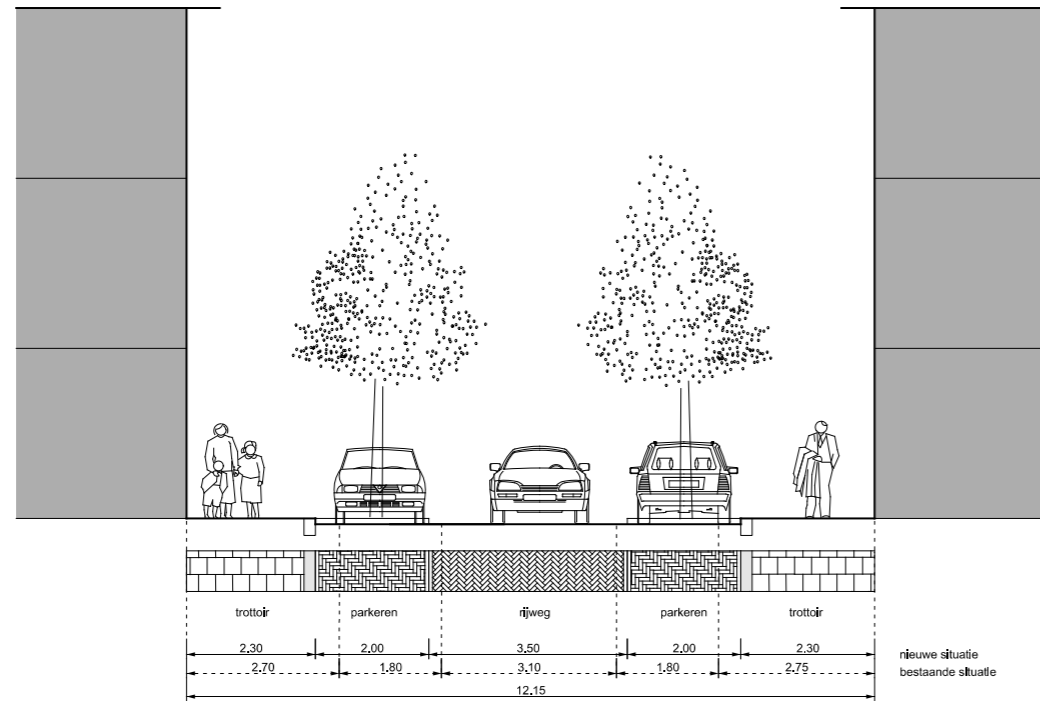


# VO Johannes Camphuijsstraat

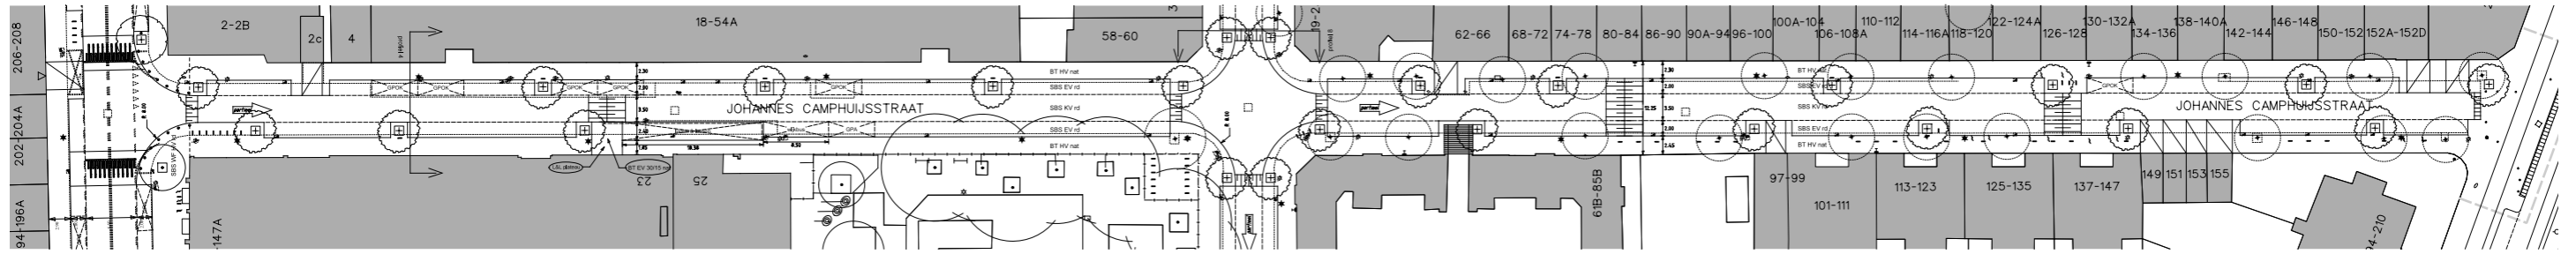

profiel 1:100 JOHANNES CAMPHUIJSSTRAAT  
PROFIEL: RIJBAAN 3.50 METER

**Johannes Camphuijsstraat** (Juliana van Stolberglaan tot Theresiastraat): kleine versmalling van de trottoirs ten gunste van rijbaan en parkeervakken, éénrichtingsverkeer, plateau aan de zijde Theresiastraat, nieuwe boombeplanting;

**Parkeerbalans:**  
huidig aantal: 88 in het VO: 83 balans: -5

**Bomenbalans:**  
huidig aantal: 22 in het VO: 20  
te kappen: 22 te handhaven: 0  
te planten: 20