
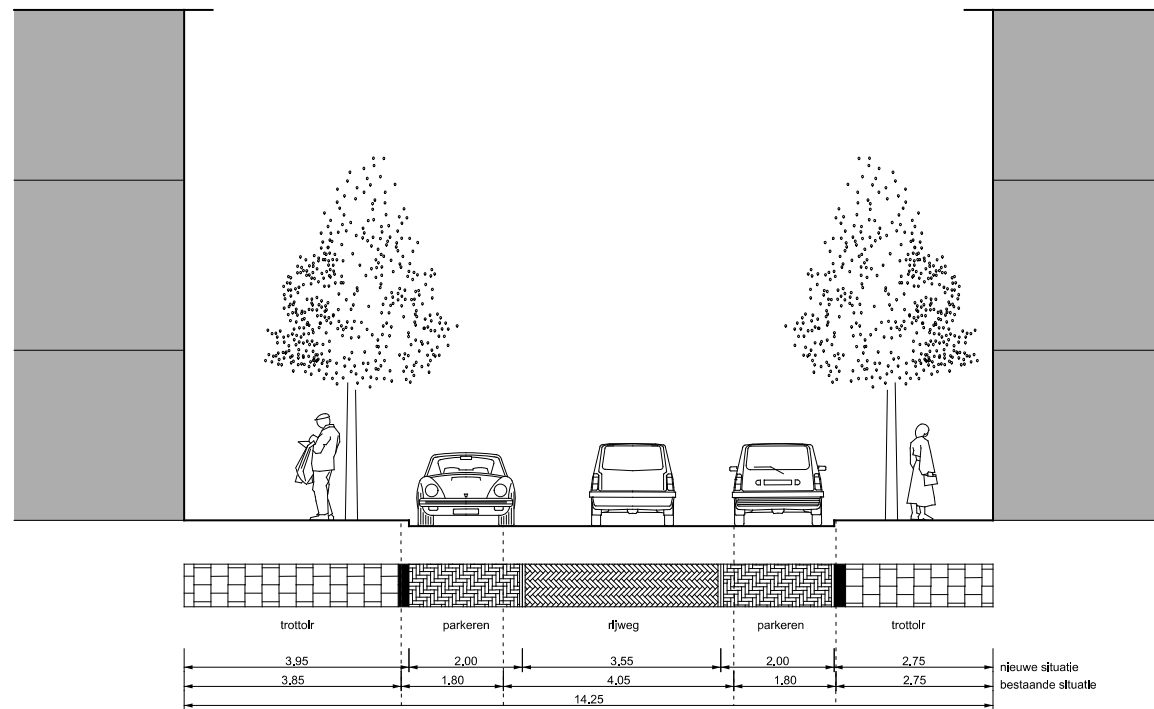


VO Merkusstraat

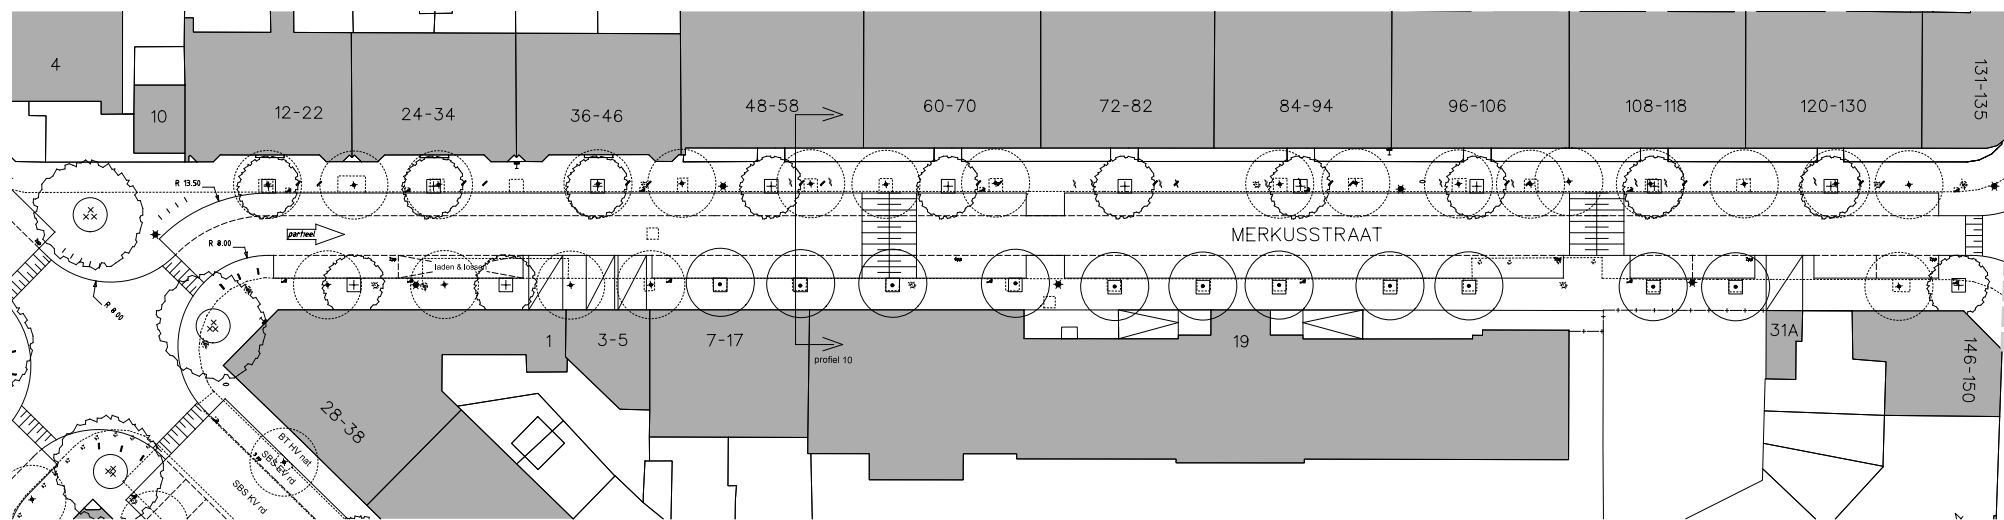

profiel 1:100 MERKUSSTRAAT

Merkusstraat (Altingstraat tot De Sillestraat): kleine versmalling van de rijbaan ten gunste van het trottoir, éénrichtingsverkeer, nieuwe boombeplanting aan de even zijde in trottoir, boombeplanting aan de onevenzijde in trottoir gehandhaafd. kruispunt bij De Sillestraat gereconstrueerd (ruimere trottoirhoeken);

Parkeerbalans:
 huidig aantal: 49 in het VO: 50 balans: +1

Bomenbalans:
 huidig aantal: 32 in het VO: 24
 te kappen: 21 te handhaven: 11
 te planten: 13