
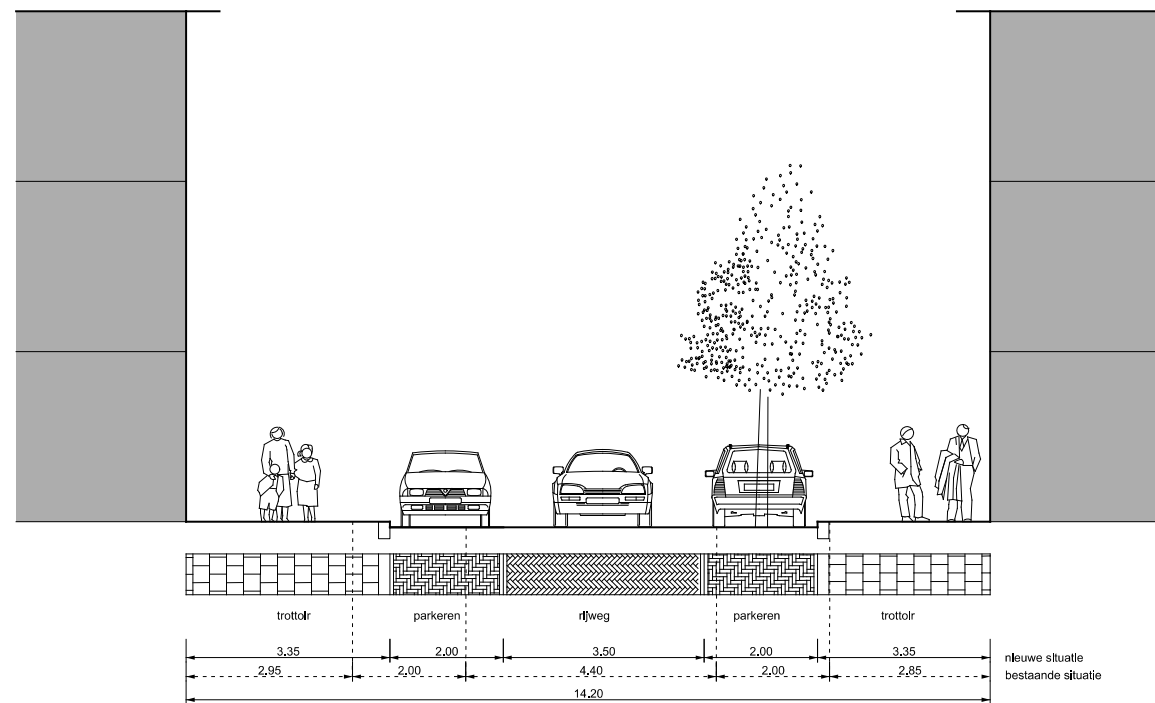


VO Rijklof van Goensstraat

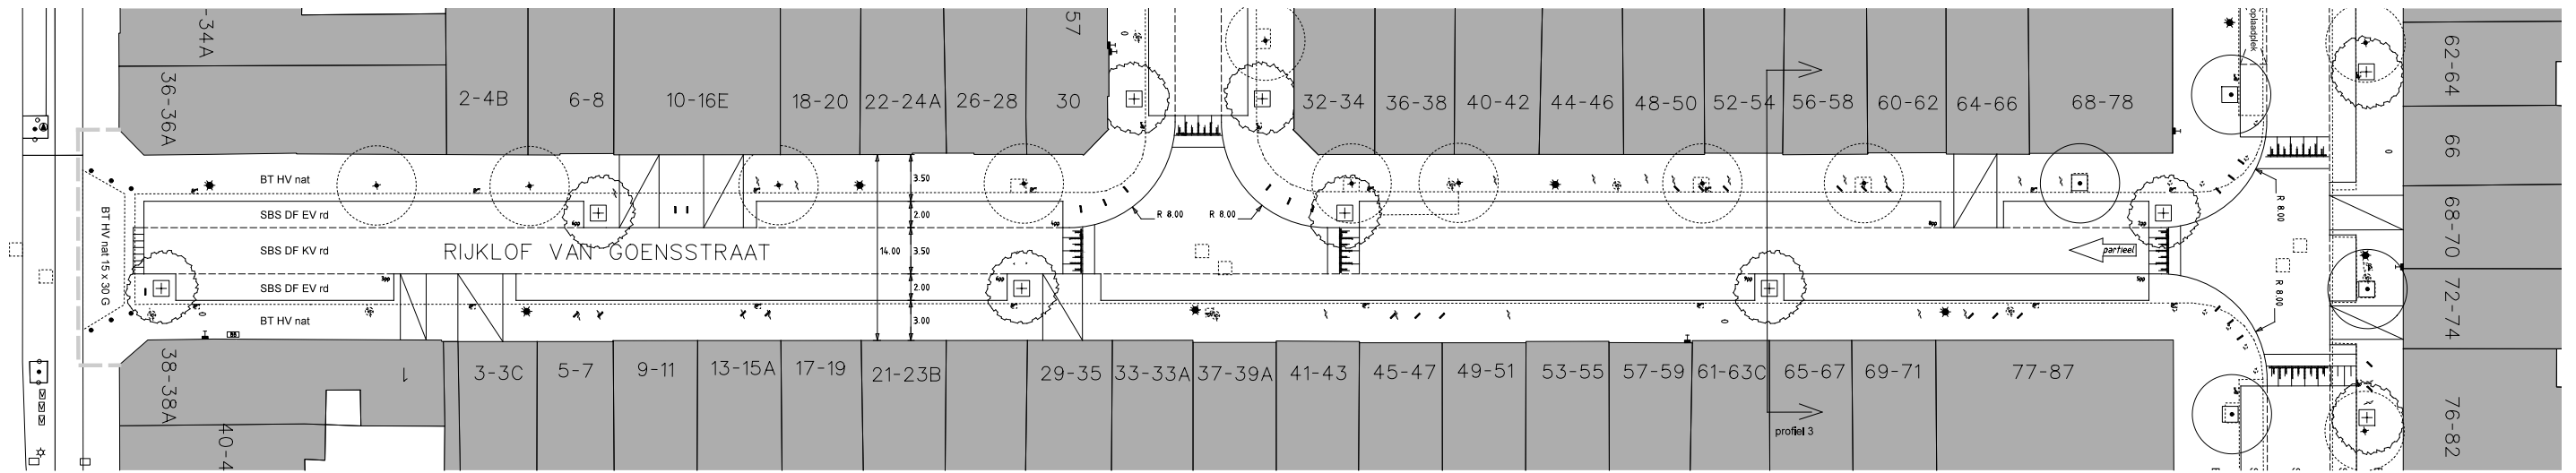

profiel 1:100 RIJKLOF VAN GOENSSTRAAT

Rijklof van Goensstraat: trottoir aan de even zijde verbreed ten koste van rijbaan (3,50 m.), nieuwe bomen verdeeld over beide zijden van de straat, plateau op de kruising met de Gerard Reijndtstraat, klassieke lichtmasten gehandhaafd; éénrichtingsverkeer, rijrichting naar Laan van Nieuw Oost Indië.

Parkeerbalans:
 huidig aantal: 45 in het VO: 43 balans: -2

Bomenbalans:
 huidig aantal: 9 in het VO: 7
 te kappen: 7 te handhaven: 2
 te planten: 5