
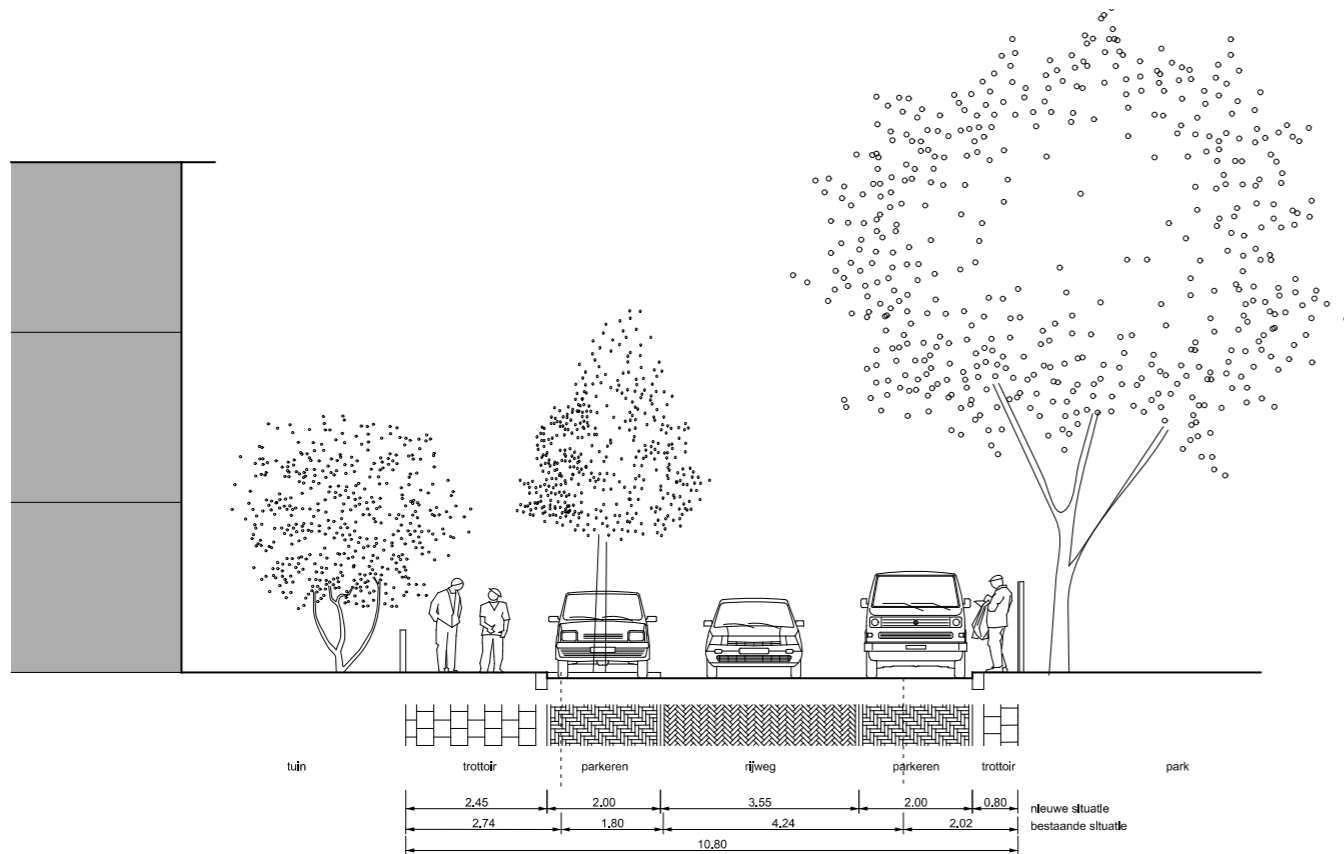


VO Spaarwaterstraat deel 1

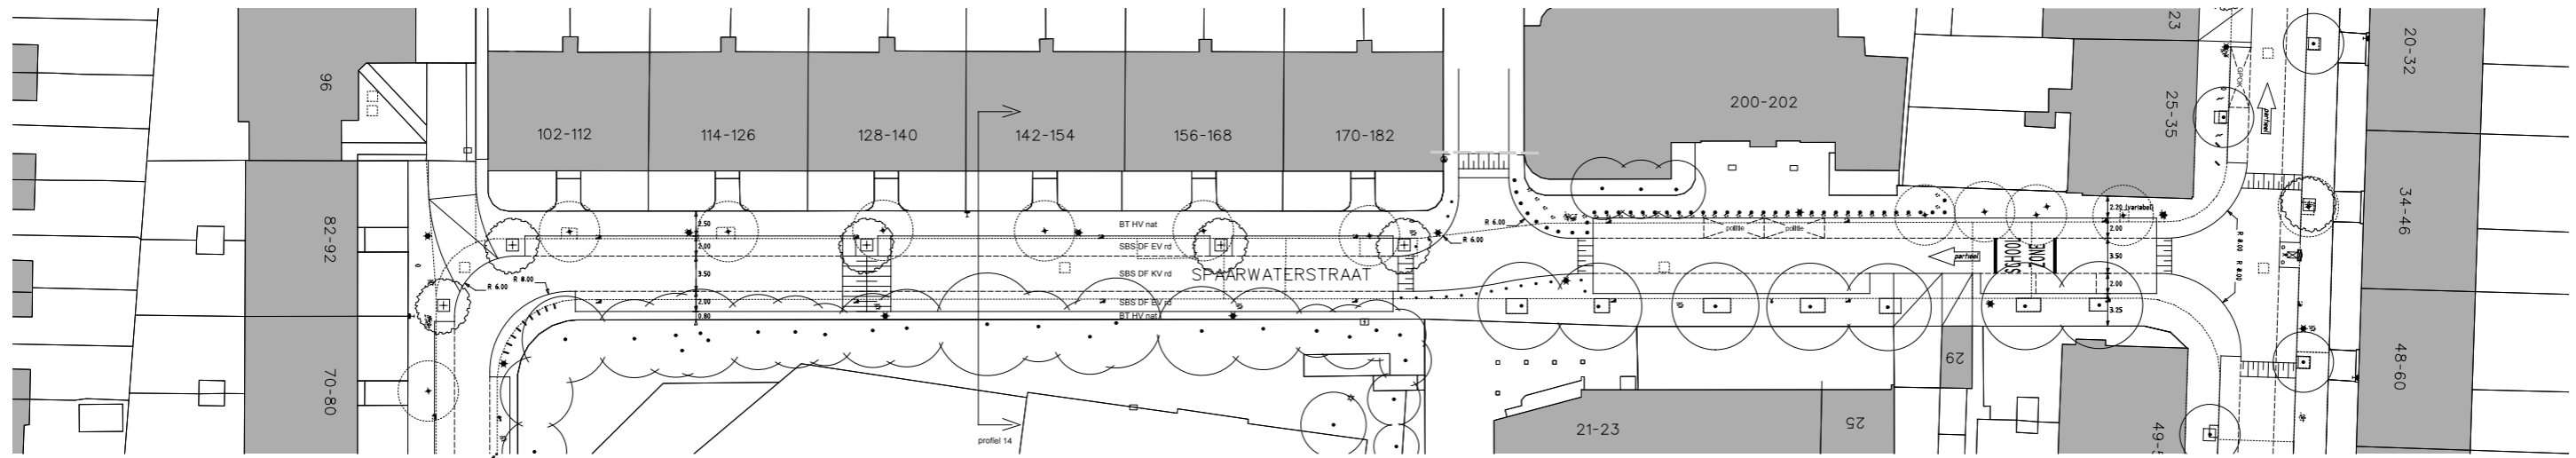

profiel 1:100 SPAARWATERSTRAAT

Spaarwaterstraat: parkeerstrook aan de zijde van het veld toegevoegd, rijbaan versmald tot 3.50 m, éénrichtingsverkeer over de gehele lengte, richting Theresiastraat; nieuwe boombeplanting in parkeerstrook aan de huizenzijde toegevoegd.

Parkeerbalans:
 huidig aantal: 57 in het VO: 85 balans: +25

Bomenbalans:
 huidig aantal: 24 in het VO: 17
 te kappen: 17 te handhaven: 7
 te planten: 10