
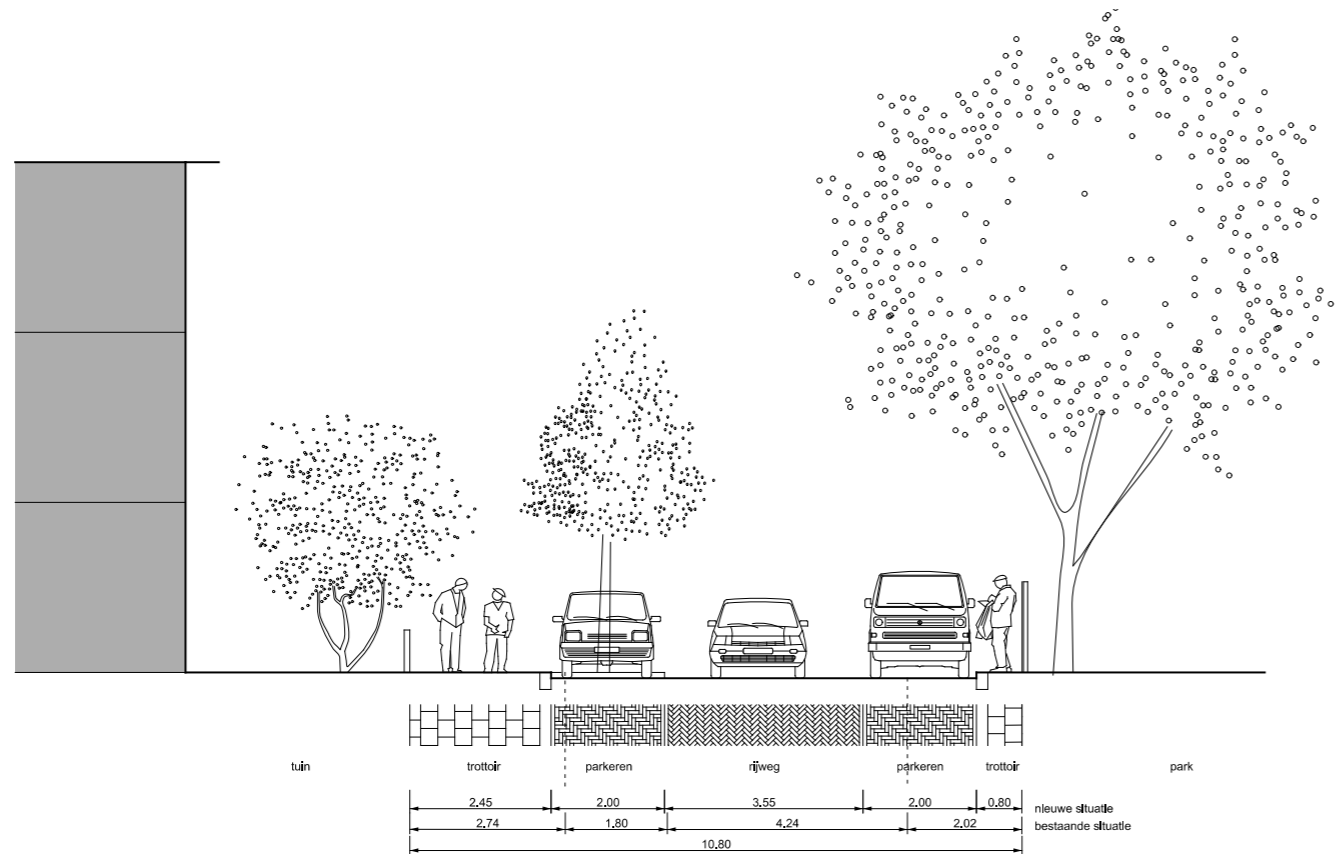


VO Spaarwaterstraat deel 2

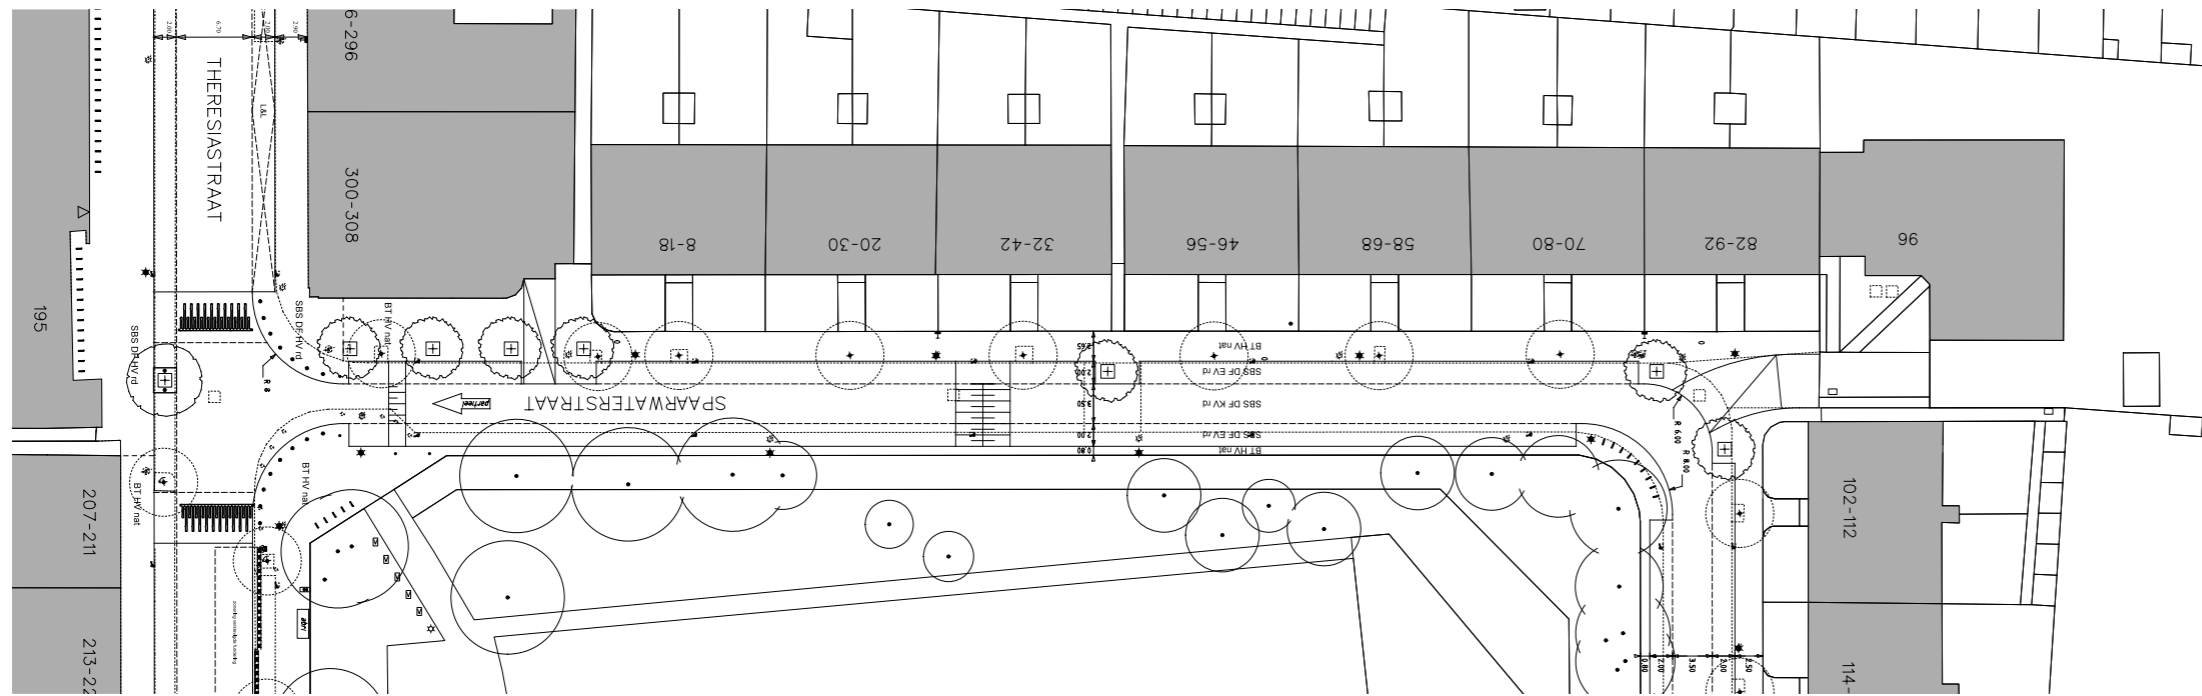

profiel 1:100 SPAARWATERSTRAAT