
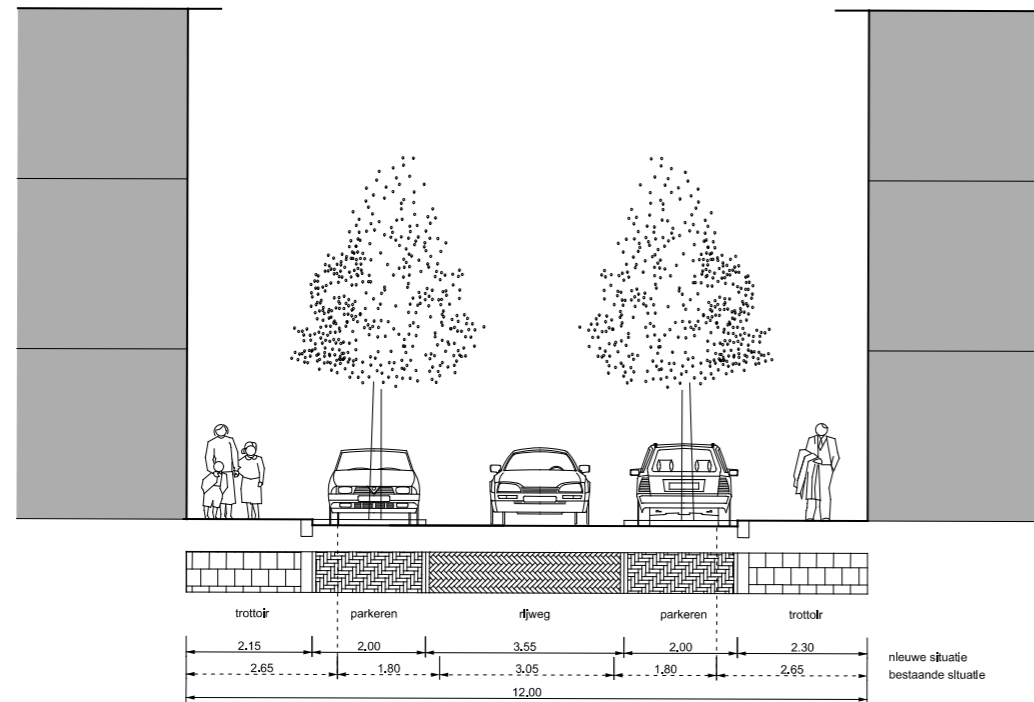


VO Willem van Outhoornstraat

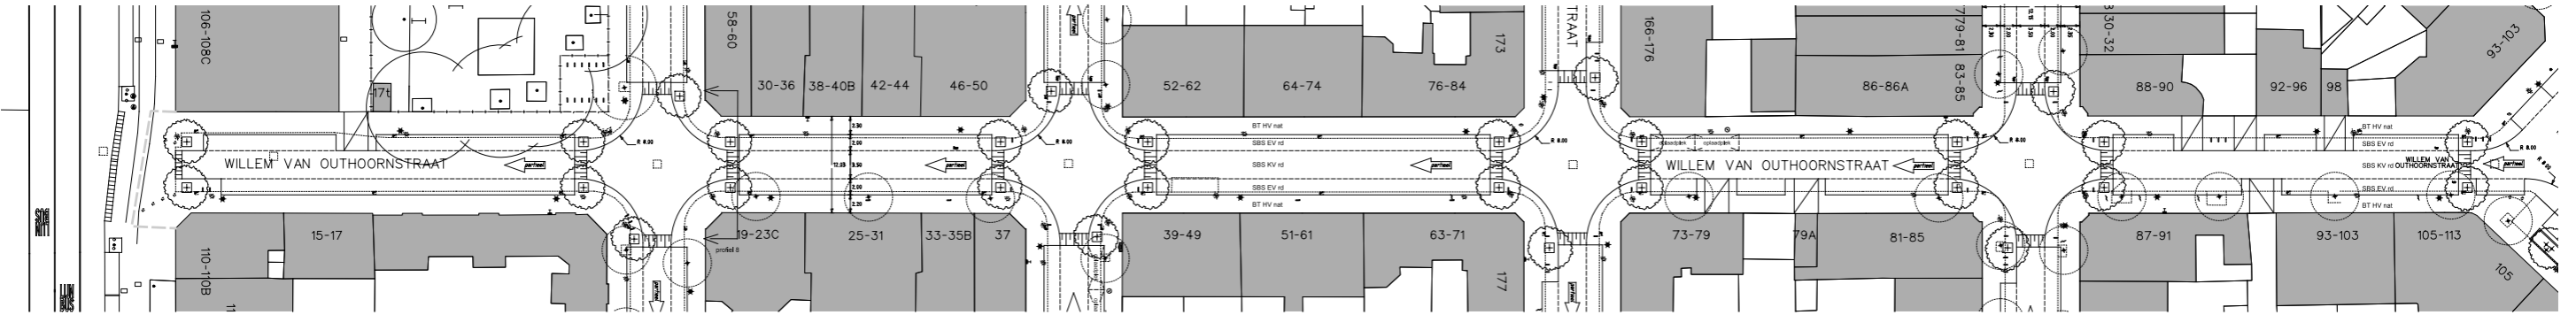

profiel 1:100 WILLEM VAN OUTHOORNSTRAAT

Willem van Outhoornstraat: kleine versmalling van de trottoirs ten gunste van rijbaan en parkeervakken, nieuwe boombeplanting bij de kruisingen met de zijstraten op oren.

Parkeerbalans:
 huidig aantal: 71 in het VO: 63 balans: -8

Bomenbalans:
 huidig aantal: 9 in het VO: 20
 te kappen: 9 te handhaven: 0
 te planten: 20