
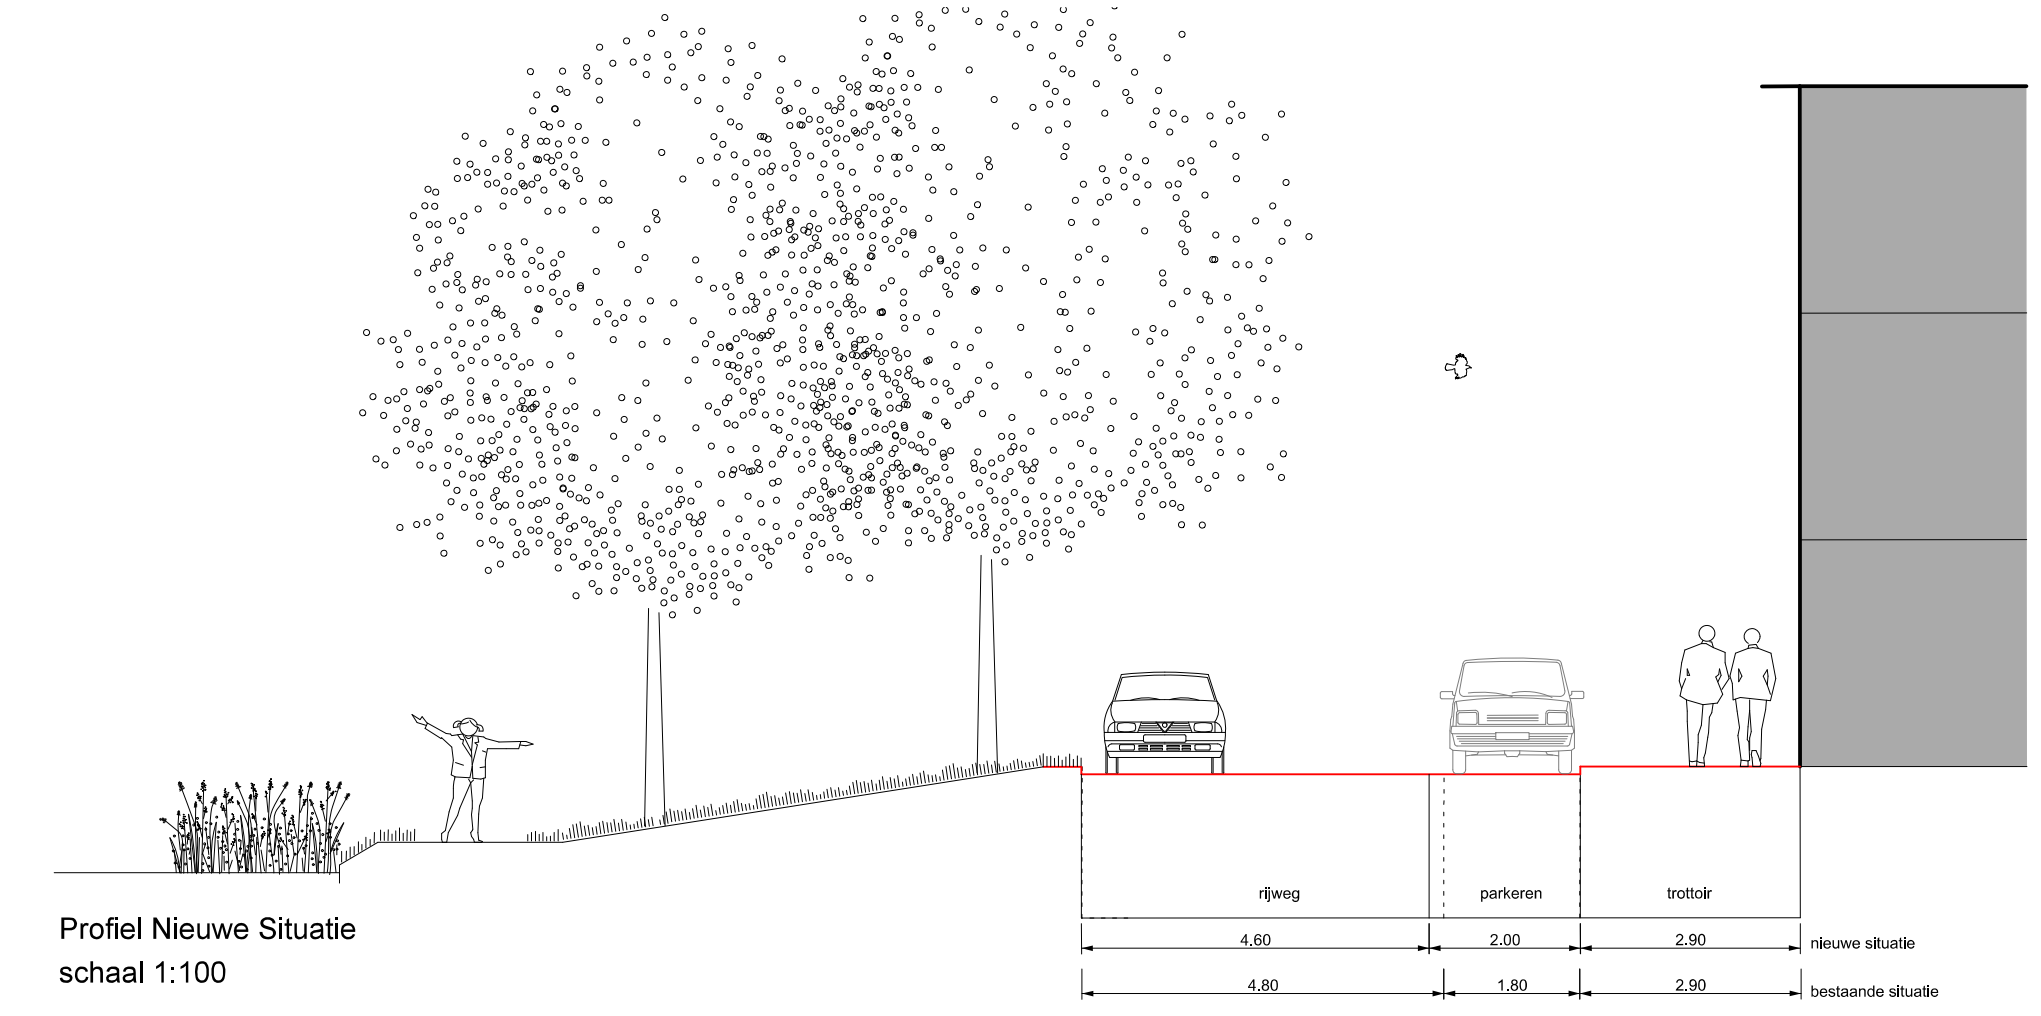


CAREL REINIERSZKADE

 

VERKLARING :

- BESTAANDE TE HANDHAVEN BOOM
- BESTAANDE TE HANDHAVEN BOOM (IN ONDERZOEK I.V.M. VERVANGING RIOLERING)
- NIEUW TE PLANTEN BOOM
- BESTAANDE TE ROOIEN BOOM

- GRAS
- BEPLANTING / HAAG / VOORTUIN
- ACHTERTUIN
- SBS KV rd RIJWEG : STRAATBAKSTEEN KEPERVERBAND ROOD
- SBS EV rd PARKEREN : STRAATBAKSTEEN ELLEBOOGVERBAND ROOD
- BT HV nat TROTTOIR : BETONGEGEL HALFSTEENSVERBAND MET UITGEWASSEN DEKLAAG VAN NATUURSTEENSPLIT

- TB TROTTOIRBAND MET UITGEWASSEN DEKLAAG VAN NATUURSTEENSPLIT
- VB VERLAAGDE TROTTOIRBAND MET UITGEWASSEN DEKLAAG VAN NATUURSTEENSPLIT
- OB OPSLUITBAND MET UITGEWASSEN DEKLAAG VAN NATUURSTEENSPLIT
- IN- / UITRITBLOKKEN MET UITGEWASSEN DEKLAAG VAN NATUURSTEENSPLIT
- SINUSVORMIGE VERKEERSDREMPEL
- RIJRICHTING
- ANTI-PARKEERPAAL TYPE HAGENAAR
- FIETSSTEUNEN
- WERKGRENS

PARKEERBALANS (DEEL I EN II TOTAAL):

HUIDIGE SITUATIE	94 PARKEERPLAATSEN
NIEUWE SITUATIE	89 PARKEERPLAATSEN

Voorlopig Ontwerp
schaal 1:200