



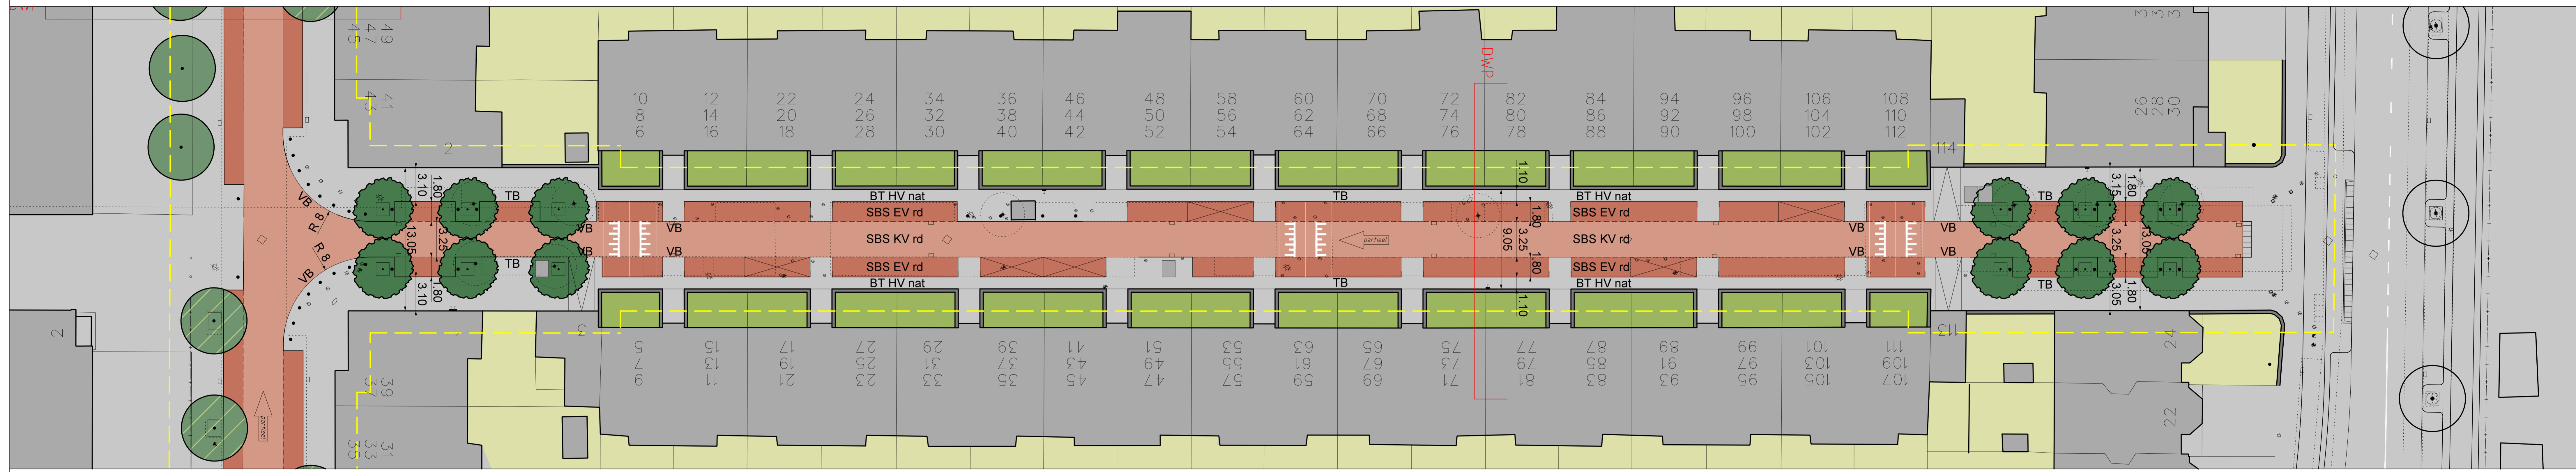

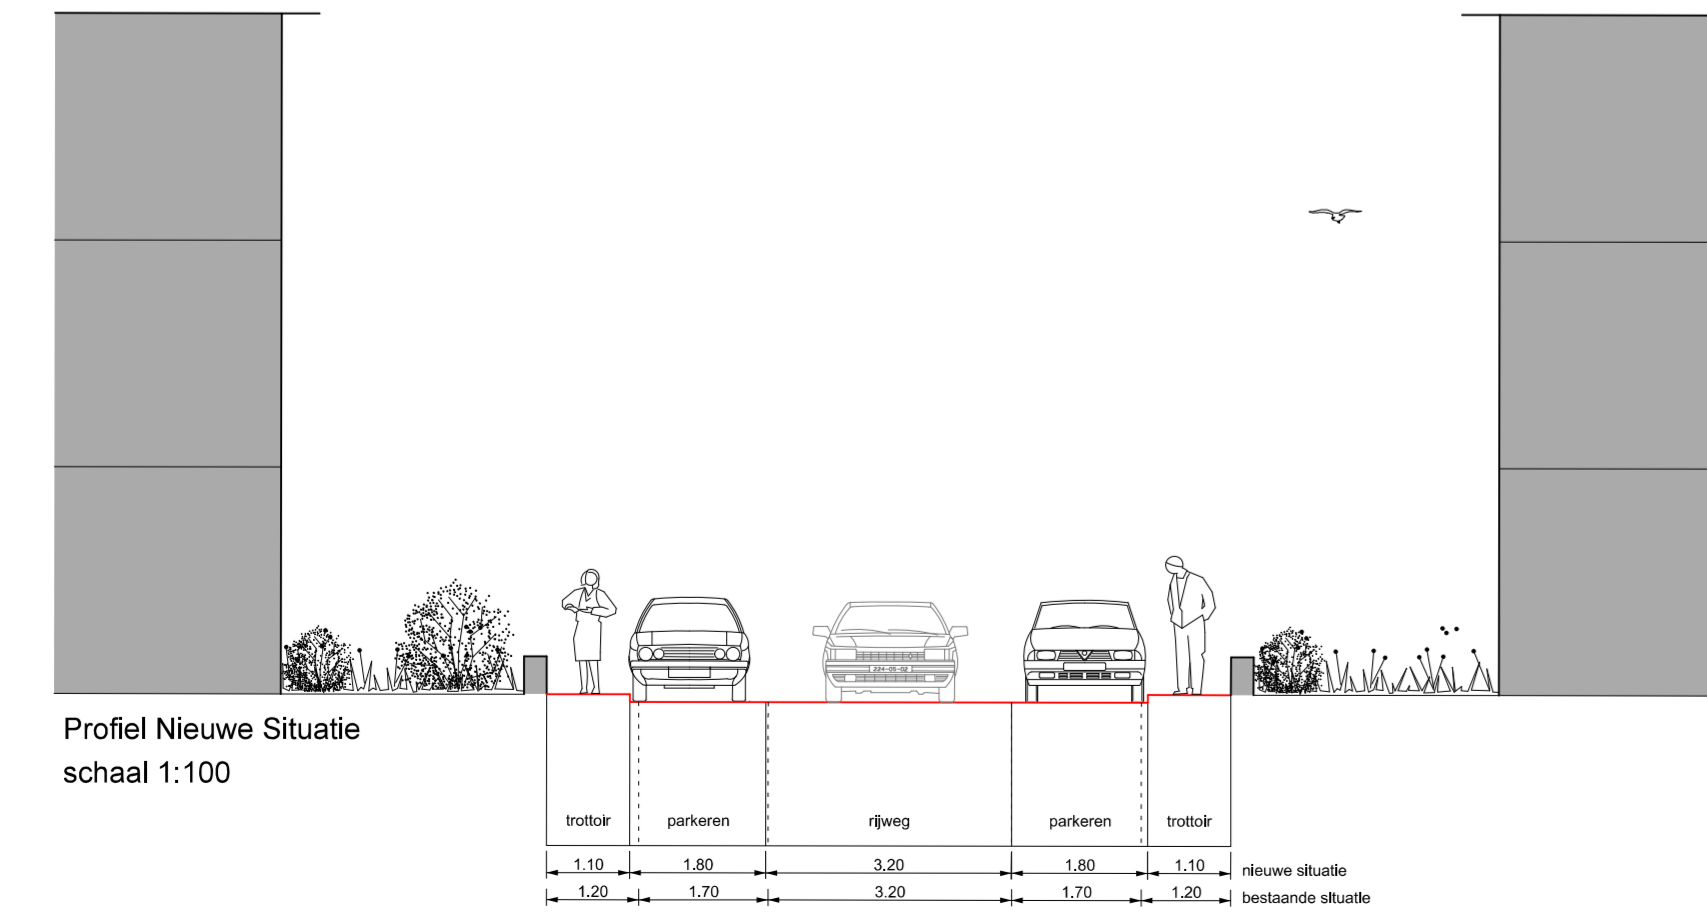

# PIJNACKER HORDIJKSTRAAT


















Voorlopig Ontwerp  
schaal 1:200

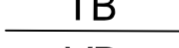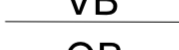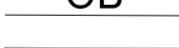

VERKLARING :

-  BESTAANDE TE HANDHAVEN BOOM
-  BESTAANDE TE HANDHAVEN BOOM (IN ONDERZOEK I.V.M. VERVANGING RIOLERING)
-  NIEUW TE PLANTEN BOOM
-  BESTAANDE TE ROOIEN BOOM

-  GRAS
-  BEPLANTING / HAAG / VOORTUIN
-  ACHTERTUIN
-  SBS KV rd RIJWEG : STRAATBAKSTEEN KEPERVERBAND ROOD
-  SBS EV rd PARKEREN : STRAATBAKSTEEN ELLEBOOGVERBAND ROOD
-  BT HV nat TROTTOIR : BETONGTEGEL HALFSTEESENVERBAND MET UITGEWASSEN DEKLAAG VAN NATUURSTEENSPLIT

-  TB TROTTOIRBAND MET UITGEWASSEN DEKLAAG VAN NATUURSTEENSPLIT
-  VB VERLAAGDE TROTTOIRBAND MET UITGEWASSEN DEKLAAG VAN NATUURSTEENSPLIT
-  OB OPSLUITBAND MET UITGEWASSEN DEKLAAG VAN NATUURSTEENSPLIT
-  IN- / UITRITBLOKKEN MET UITGEWASSEN DEKLAAG VAN NATUURSTEENSPLIT
-  SINUSVORMIGE VERKEERSDREMPEL
-  RIJRICHTING
-  ANTI-PARKEERPAAL TYPE HAGENAAR
-  FIETSSTEUNEN
-  WERKGRENS

PARKEERBALANS:

HUIDIGE SITUATIE	44 PARKEERPLAATSEN
NIEUWE SITUATIE	38 PARKEERPLAATSEN

