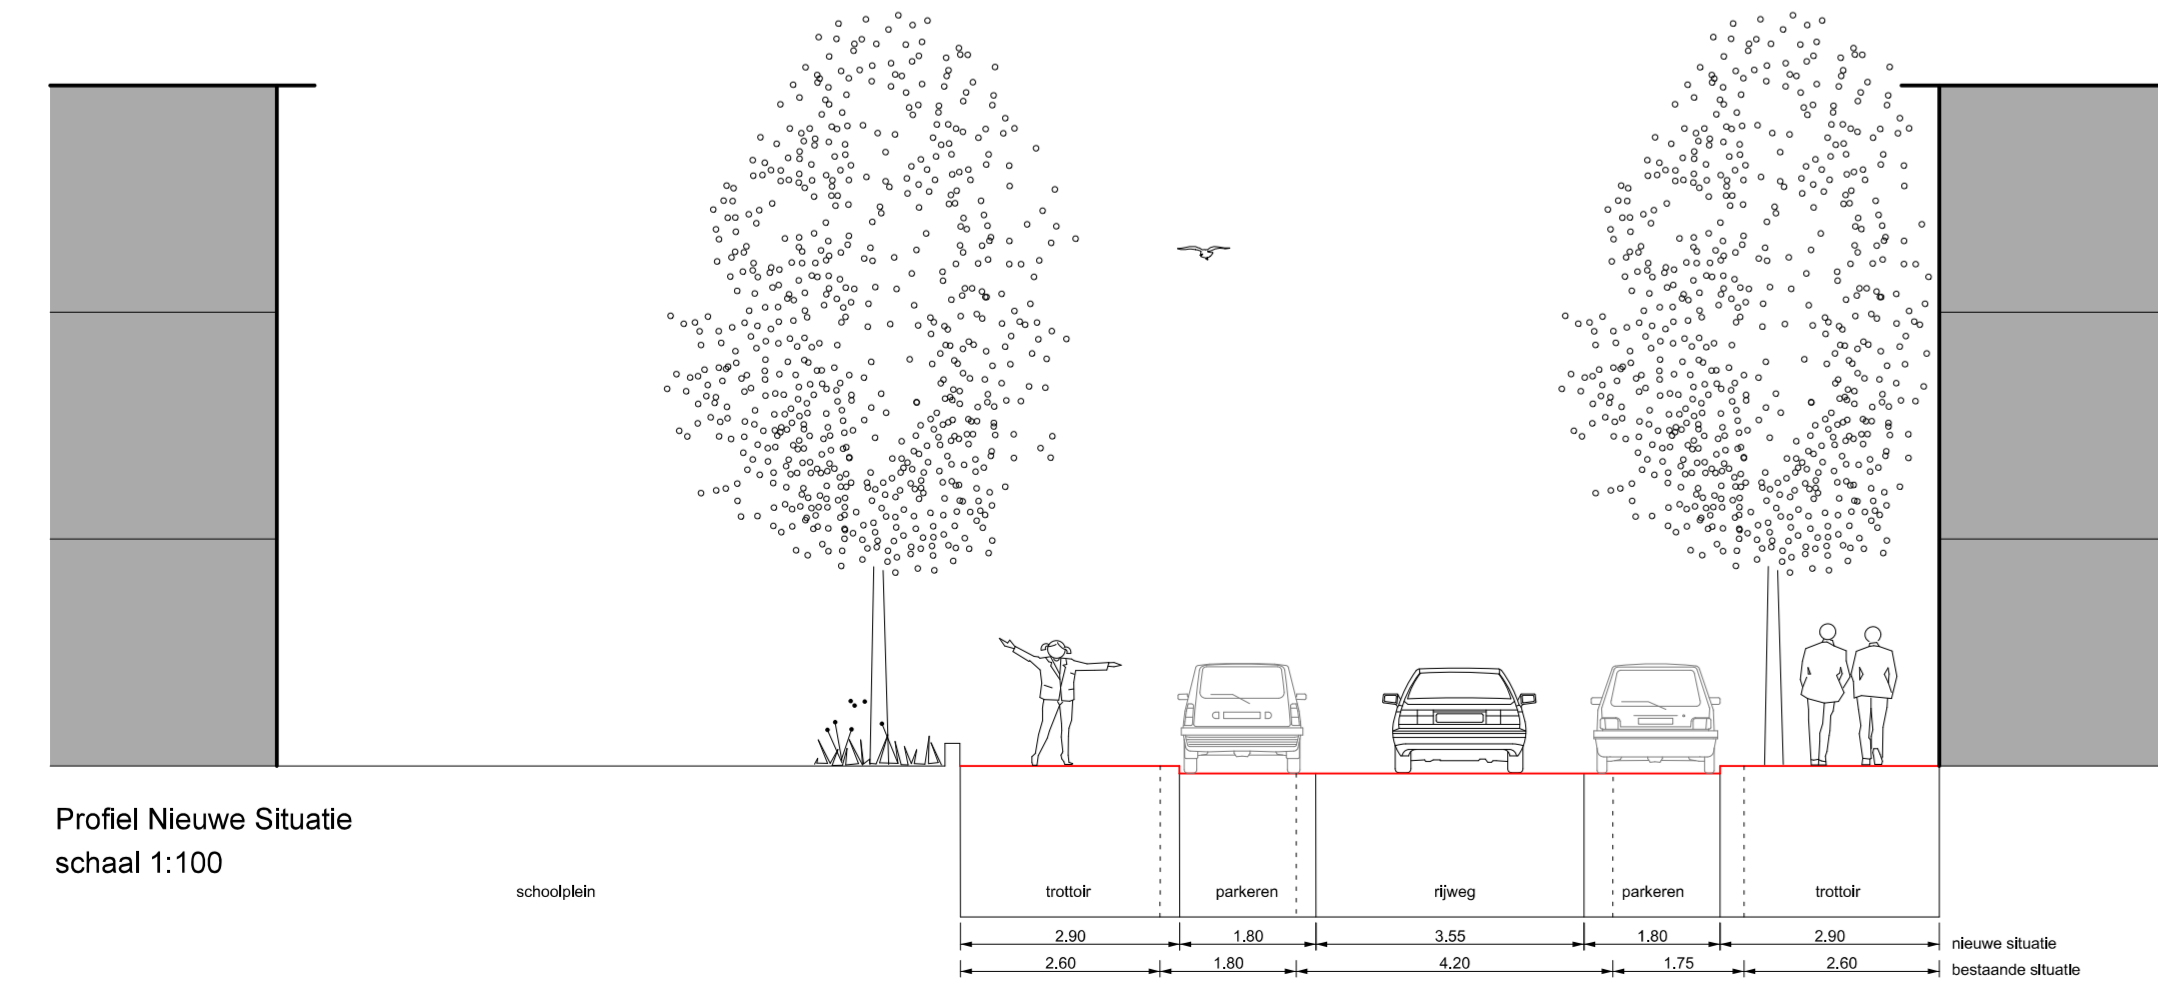
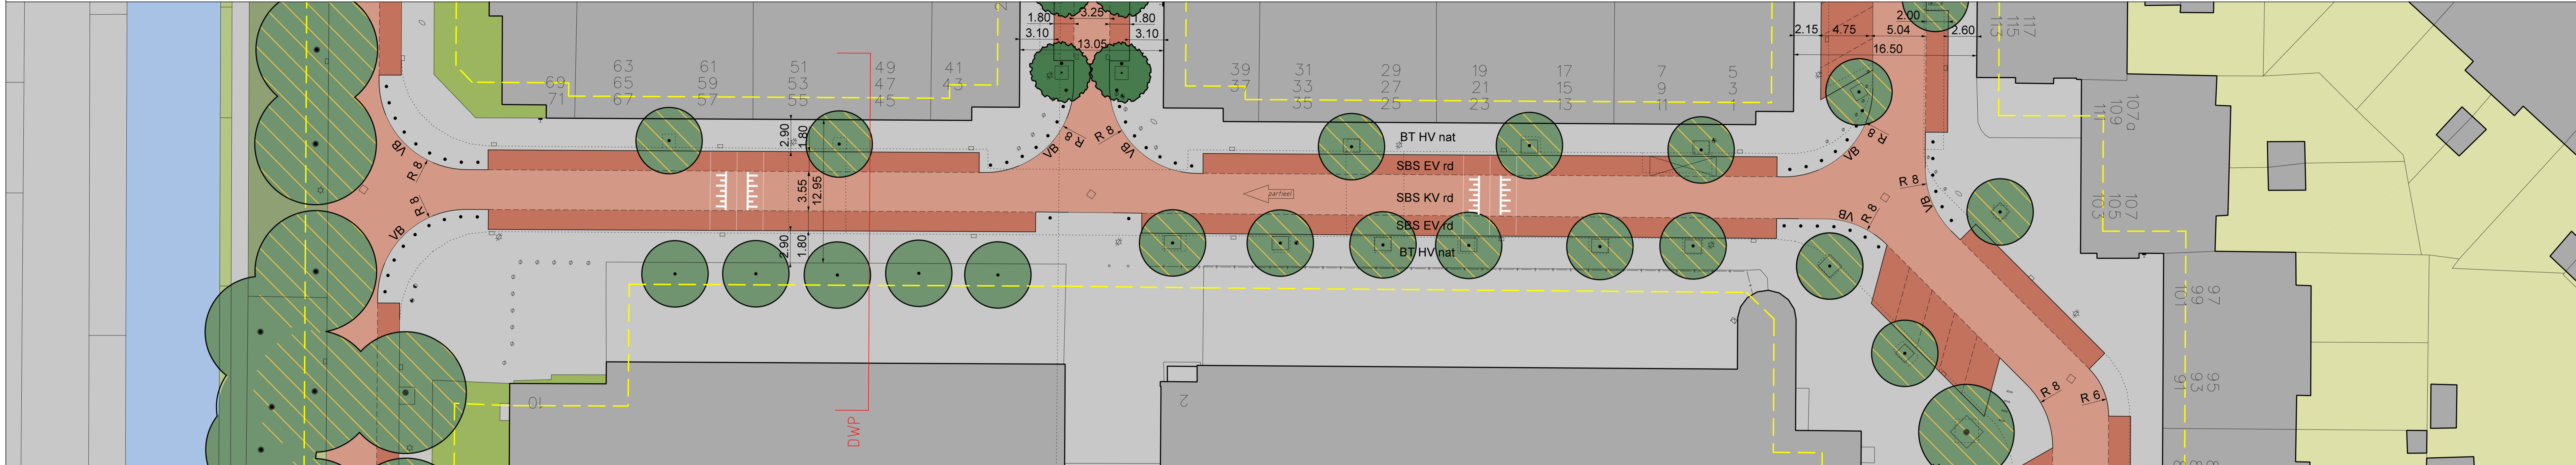

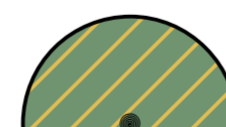





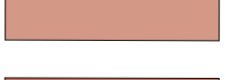

 




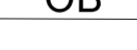

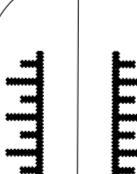


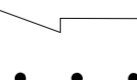

ROOSEBOOMSTRAAT



VERKLARING :

-  BESTAANDE TE HANDHAVEN BOOM
-  BESTAANDE TE HANDHAVEN BOOM (IN ONDERZOEK I.V.M. VERVANGING RIOLERING)
-  NIEUW TE PLANTEN BOOM
-  BESTAANDE TE ROOIEN BOOM

-  GRAS
-  BEPLANTING / HAAG / VOORTUIN
-  ACHTERTUIN
-  SBS KV rd RIJWEG : STRAATBAKSTEEN KEPERVERBAND ROOD
-  SBS EV rd PARKEREN : STRAATBAKSTEEN ELLEBOOGVERBAND ROOD
-  BT HV nat TROTTOIR : BETONGEGEL HALFSTEESENVERBAND MET UITGEWASSEN DEKLAAG VAN NATUURSTEESENPLIT

-  TB TROTTOIRBAND MET UITGEWASSEN DEKLAAG VAN NATUURSTEESENPLIT
-  VB VERLAAGDE TROTTOIRBAND MET UITGEWASSEN DEKLAAG VAN NATUURSTEESENPLIT
-  OB OPSLUITBAND MET UITGEWASSEN DEKLAAG VAN NATUURSTEESENPLIT
-  IN- / UITRITBLOKKEN MET UITGEWASSEN DEKLAAG VAN NATUURSTEESENPLIT
-  SINUSVORMIGE VERKEERSDREMPEL
-  RIJRICHTING
-  ANTI-PARKEERPAAL TYPE HAGENAAR
-  FIETSSTEUNEN
-  WERKGRENS

PARKEERBALANS:

HUIDIGE SITUATIE	36 PARKEERPLAATSEN
NIEUWE SITUATIE	36 PARKEERPLAATSEN

Voorlopig Ontwerp
schaal 1:200

